

Выписка из Единого государственного реестра недвижимости об основных характеристиках и зарегистрированных правах на объект недвижимости

Сведения об основных характеристиках объекта недвижимости

На основании запроса от 05.08.2021, поступившего на рассмотрение 05.08.2021, сообщаем, что согласно выписи Единого государственного реестра недвижимости:

Раздел 1. Лист 1

Здание			
инд. объекта недвижимости			
Лист № 1 раздела 1	Всего листов раздела 1.1	Всего разделов 3	Всего листов выписки 4
09.08.2021г. № КУВН.002/2021-100722361			
Кадастровый номер:			
16:26:290401-972			
Номер кадастрового квартала:			
16:26:290401			
Дата присвоения кадастрового номера:			
12.07.2021			
Ранее присвоенный государственный учетный номер:			
данные отсутствуют			
Адрес:			
Российская Федерация, Республика Татарстан, Мамадышский муниципальный район, Урмаинское сельское поселение, поселок Новый, улица Луговая, дом 3			
Площадь, кв.м:			
312			
Назначение:			
Нежилое			
Назначение:			
Здание, пристройка			
Количество этажей, в том числе подземных этажей:			
1, в том числе подземных 0			
Год ввода в эксплуатацию по завершении строительства:			
данные отсутствуют			
Год завершения строительства:			
1977			
Кадастровая стоимость, руб:			
2850141.84			
Кадастровые номера иных объектов недвижимости, в пределах которых расположено объект недвижимости:			
16:26:290401-265			
Кадастровые номера помещений, машино-мест, расположенных в здании или сооружении:			
данные отсутствуют			
Виды разрешенного использования:			
данные отсутствуют			
Статус лица об объекте недвижимости:			
Сведения об объекте недвижимости имеют статус "актуальные"			
Особые отметки:			
Сведения, необходимые для заполнения раздела 5. План расположения помещений, машино-мест на этаже (наде, этаж), отсутствуют			
Подписатель выписки:			
Нуриякова Гульна Вазиревна			

ДОКЛАДЫ ПОДПИСАТЕ
ЭЛЕКТРОННОЙ ПОДПИСИ

Сторожаев Сергей Сергеевич
Иванов Иван Иванович
Докладчик: 05.08.2021 10:10

полное наименование организации

Иванов Иван Иванович

Иванов Иван Иванович

Иванов Иван Иванович

Выдана на основании государственного реестра недвижимости об основных характеристиках и юридическом положении объекта недвижимости

Сведения о зарегистрированных правах

Земельный участок			
Имя объекта недвижимости			
Лист № 1 раздела 2	Исходный раздел 2: 2	Всего разделов: 3	Всего листов раздела: 4
09.08.2021 № КУВН-002/2021-10072361			
Кадастровый номер:		16:26:290401-972	

1	Правобогатырь (правобогатырь)	1.1	МБДУ "Управление делами с/д №2"
2	Имя, номер, дата и время государственной регистрации права	2.1	Оперативное управление 16:26:290401-972-16/132/2021-2 30.07.2021 11:24:37
4	Сведения об осуществлении государственной регистрации сделки, права, ограничения права без необходимого и с ним согласия третьего лица, органа	4.1	данные отсутствуют
5	Ограничение прав и обременение объекта недвижимости не зарегистрировано		
1	Правобогатырь (правобогатырь)	1.2	Маслянский муниципальный район Республики Татарстан
2	Вид, номер, дата и время государственной регистрации права	2.2	Собственность 16:26:290401-972-16/132/2021-1 12.07.2021 08:54:08
4	Сведения об осуществлении государственной регистрации сделки, права, ограничения права без необходимого и с ним согласия третьего лица, органа	4.2	данные отсутствуют
5	Ограничение прав и обременение объекта недвижимости не зарегистрировано		
6	Законное и судебное поручение права		данные отсутствуют
7	Сведения о возмещении в отношении		данные отсутствуют
8	Сведения о наличии реликвии об изъятии объекта недвижимости для государственных и муниципальных нужд		данные отсутствуют
9	Сведения о возможности государственной регистрации без личного участия правообладателя или его законного представителя		данные отсутствуют

ПОДПИСАНЫ: КОЗЛОВ А.И.	ПОДПИСАНЫ: КОЗЛОВ А.И.
З.П. КОЗЛОВ А.И.	З.П. КОЗЛОВ А.И.
ПОДПИСАНЫ: КОЗЛОВ А.И.	ПОДПИСАНЫ: КОЗЛОВ А.И.
ПОДПИСАНЫ: КОЗЛОВ А.И.	ПОДПИСАНЫ: КОЗЛОВ А.И.

Сведения о регистрации права

МБДУ "Управление делами с/д №2"

Сведения о регистрации права

Сведения о регистрации права

Кодировка:			
Имя объекта недвижимости			
Лист № 2 раздела 2	Всего листов раздела 2: 2	Всего разделов: 3	Всего листов выписки: 4
09.08.2017г. № КУИИ-002/2021-100022261			
Квитанция об оплате:		16.26.290401.972	
10.	Предоставления и сведения о наличии наступивших, но отсутствующих, не рассмотренных заявлений о предоставлении государственной регистрации права (перехода, прекращения права), ограничения права или обременения объекта недвижимости, сделки в отношении объекта недвижимости		

ALL INFORMATION CONTAINED
HEREIN IS UNCLASSIFIED
DATE 08-12-08 BY [signature]

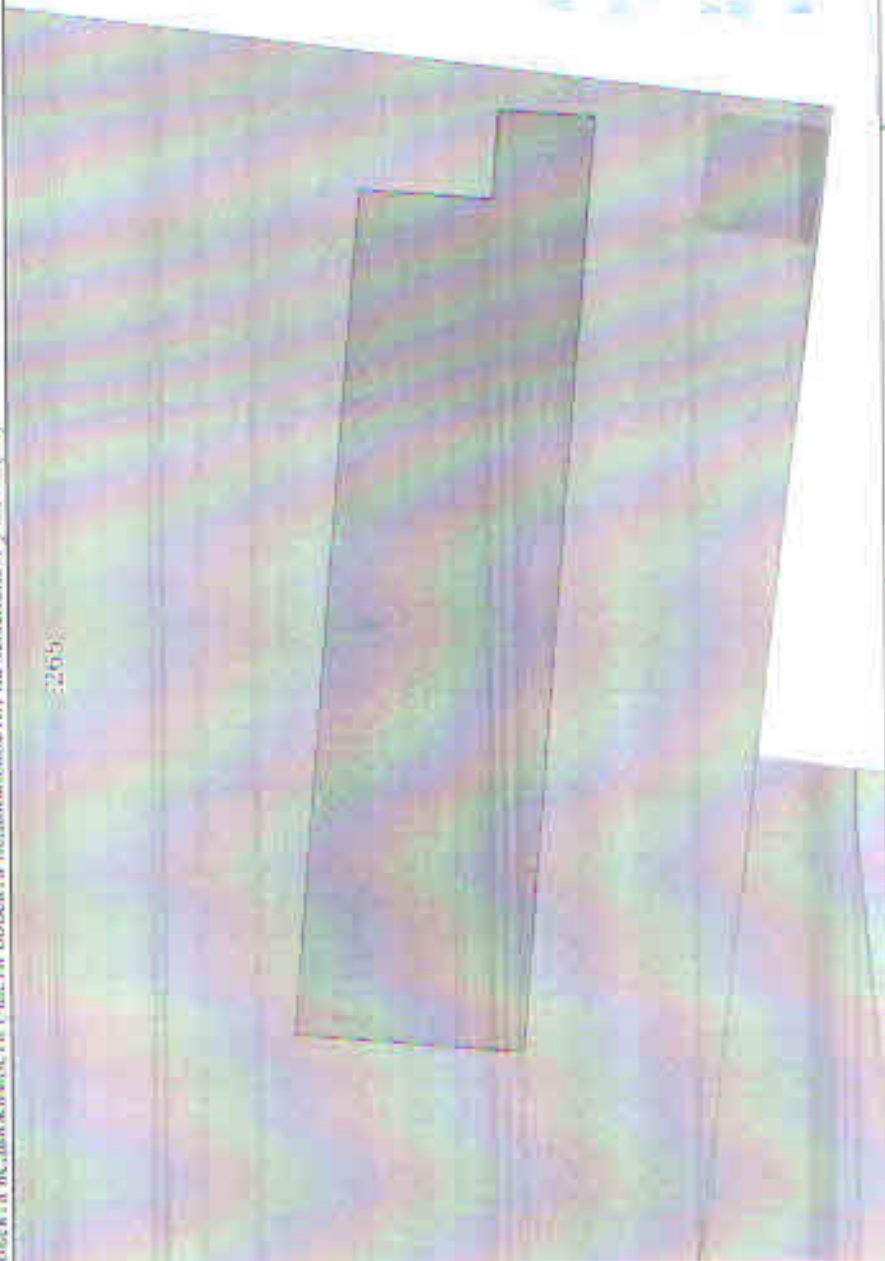
EXEMPT FROM GDS REVIEW
DATE 08-12-08 BY [signature]

DATE 08-12-08 BY [signature]

[illegible]

Выписка из Единого государственного реестра недвижимости об основных характеристиках и зарегистрированных правах на объект недвижимости

(Списание местоположений объектов недвижимости)

Здание			
вид объекта недвижимости			
Лист № 1 раздел 4	Всего листов раздела 4: 1	Всего разделов: 3	Всего листов выписки: 4
09.08.2021г. № КУИИ-002/2021-100727361			
Кадастровый номер: 16:26:290401:972			
Схема расположения объекта недвижимости (части объекта недвижимости) на земельном участке(ах)			
			
Масштаб 1:500	Условные обозначения	Документ подписан инженером по кадастру	подпись, фамилия

Адрес: 16.08.2021г. 16:26:290401:972

Выписка из Единого государственного реестра недвижимости

Масштаб: 1:500

Дата: 09.08.2021г.

Информация об объекте недвижимости

Кадастровый номер: 16:26:290401:972

Выписка из Единого государственного реестра недвижимости

Дата выписки: 09.08.2021г.