


КАДАСТРОВЫЙ ПАСПОРТ

Здания			
(вид объекта недвижимого имущества)			
Лист №	2	Всего листов:	2
"19" октября 2015 г. № 1600/301/15-558790			
Кадастровый номер:		16:30:110601:178	

Схема расположения объекта недвижимого имущества на земельном участке(ах):

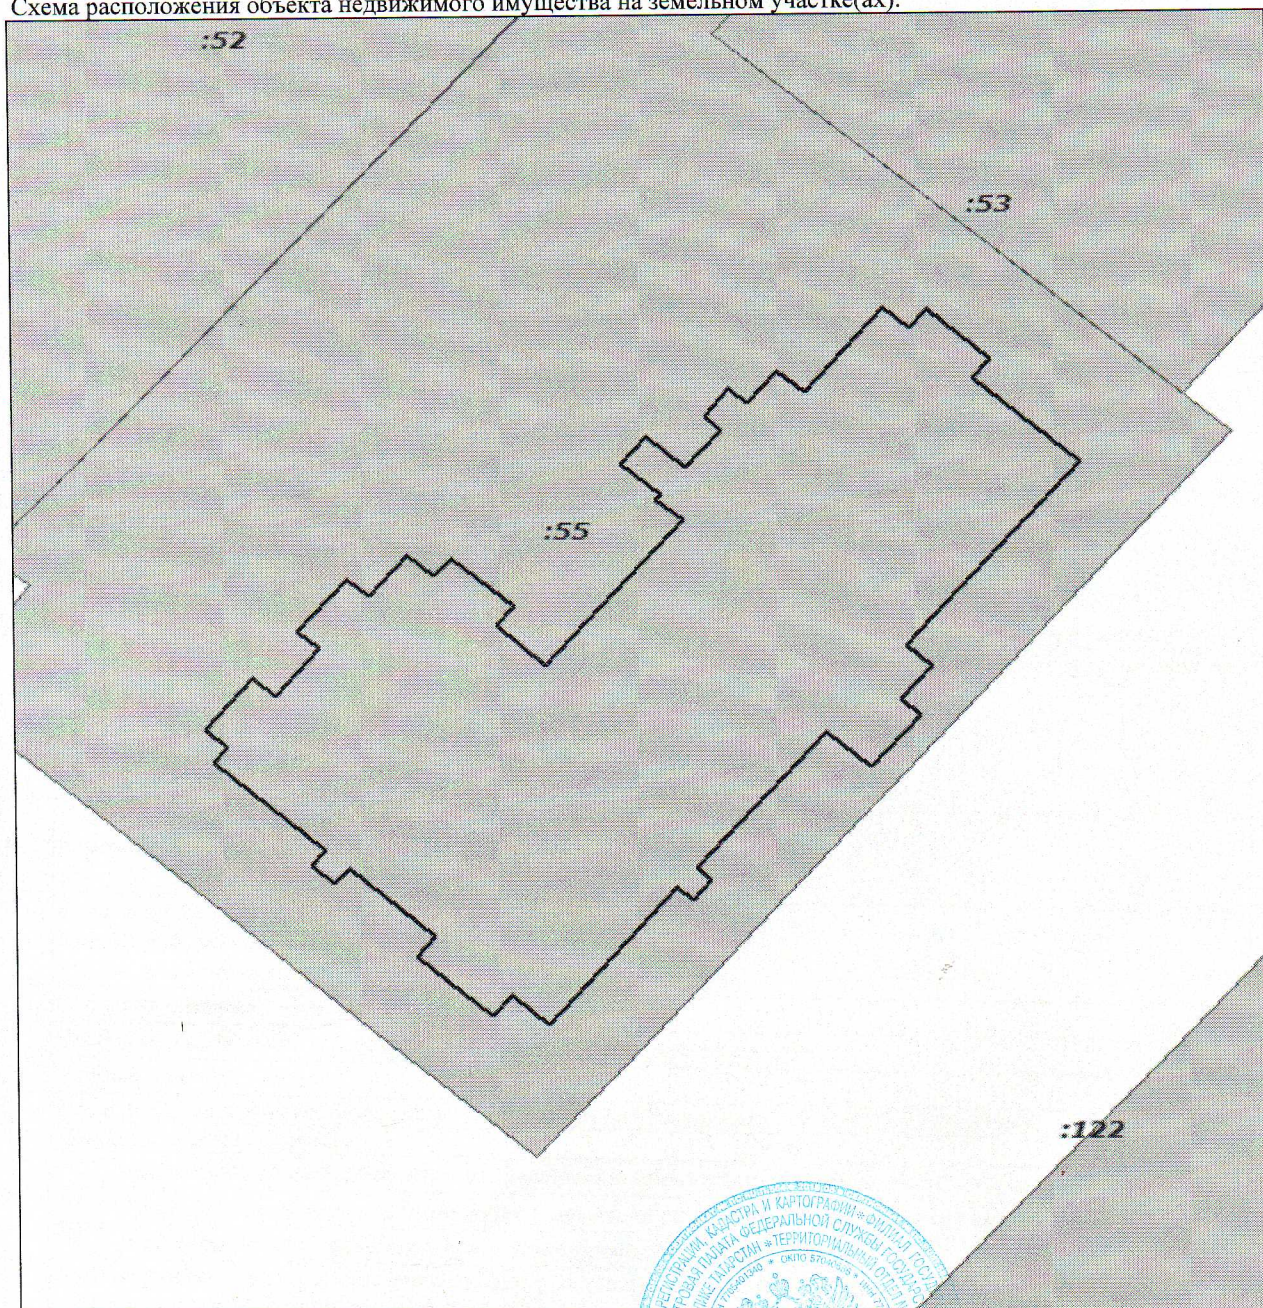

Масштаб 1: 400

Начальник территориального отдела №12		Н. А. Пахомова
(полное наименование должности)	(подпись)	(инициалы, фамилия)

М.П.