

УПРАВЛЕНИЕ ФЕДЕРАЛЬНОЙ СЛУЖБЫ ГОСУДАРСТВЕННОЙ РЕГИСТРАЦИИ, КАДАСТРА И КАРТОГРАФИИ ПО РЕСПУБЛИКЕ ТАТАРСТАН

(полное наименование органа регистрации прав)

Раздел I

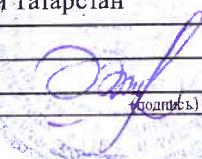
Выписка из Единого государственного реестра недвижимости об основных характеристиках и зарегистрированных правах на объект недвижимости

Сведения об основных характеристиках объекта недвижимости

В Единый государственный реестр недвижимости внесены следующие сведения:

Здание (вид объекта недвижимости)			
Лист № <u>1</u>	Раздела <u>1</u>	Всего листов раздела <u>1</u> :	Всего разделов: _____
07.04.2017		Всего листов выписки: _____	
Кадастровый номер:		16:56:010139:597	

Номер кадастрового квартала:	16:56:010139
Дата присвоения кадастрового номера:	21.04.2012
Ранее присвоенный государственный учетный номер:	Инвентарный номер: 16626-2
Адрес:	Республика Татарстан (Татарстан), Нурлатский р-н, г Нурлат, ул Советская, д 112
Площадь, м ² :	61.0
Назначение:	Нежилое здание
Наименование:	Материальный склад
Количество этажей, в том числе подземных этажей:	1, а также подземных 1
Год ввода в эксплуатацию по завершении строительства:	1973
Год завершения строительства:	1973
Кадастровая стоимость, руб.:	237756.04
Кадастровые номера иных объектов недвижимости, в пределах которых расположен объект недвижимости:	16:56:010139:78
Кадастровые номера помещений, машино-мест, расположенных в здании или сооружении:	данные отсутствуют
Виды разрешенного использования:	данные отсутствуют
Статус записи об объекте недвижимости:	Сведения об объекте недвижимости имеют статус "актуальные"
Особые отметки:	Под количеством этажей в строке 1.5 понимается количество надземных этажей.
Получатель выписки:	муниципальное автономное дошкольное образовательное учреждение "Детский сад №4 "Росинка" г. Нурлат Республики Татарстан

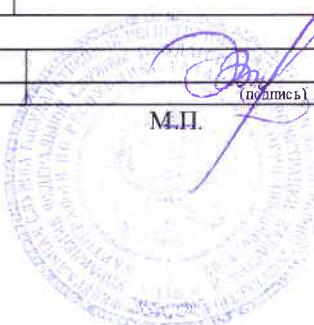
ГЛАВНЫЙ СПЕЦИАЛИСТ-ЭКСПЕРТ		Стабровская М. А.
(полное наименование должности)	(подпись)	(инициалы, фамилия)

Выписка из Единого государственного реестра недвижимости об основных характеристиках и зарегистрированных правах на объект недвижимости

Сведения о зарегистрированных правах

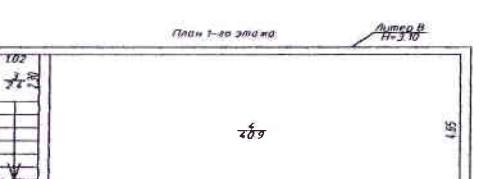
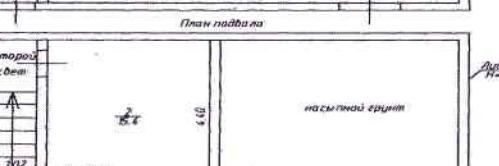
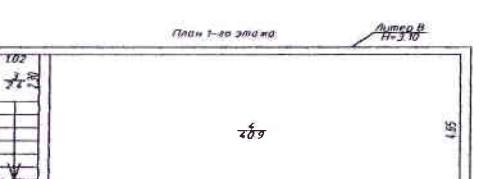
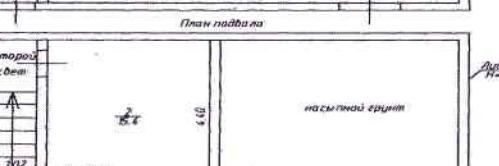
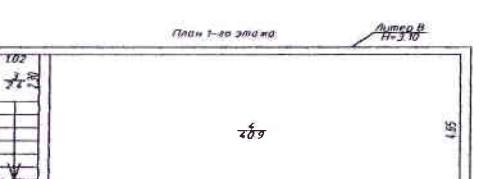
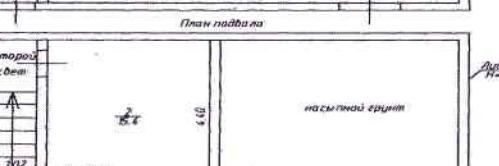
Здание			
(вид объекта недвижимости)			
Лист № <u>2</u> Раздела <u>2</u>	Всего листов раздела <u>2</u> :	Всего разделов:	Всего листов выписки:
07.04.2017			
Кадастровый номер:		16:56:010139:597	

1. Правообладатель (правообладатели):	1.1. муниципальное автономное дошкольное образовательное учреждение "Детский сад №4 "Росинка" г. Нурлат Республики Татарстан, ИНН: 1632005245, ОГРН: 1021605355265
2. Вид, номер и дата государственной регистрации права:	2.1. Оперативное управление, № 16:56:010139:597-16/024/2017-2 от 07.04.2017
3. Документы-основания:	3.1. Распоряжение о закреплении муниципального имущества за муниципальным учреждением на праве оперативного управления от 31.03.2017 №46, выдавший орган: МУ "Палата имущественных и земельных отношений Нурлатского муниципального района РТ"
4. Ограничение прав и обременение объекта недвижимости:	не зарегистрировано
5. Сведения о наличии решения об изъятии объекта недвижимости для государственных и муниципальных нужд:	данные отсутствуют
6. Сведения об осуществлении государственной регистрации прав без необходимого в силу закона согласия третьего лица, органа:	данные отсутствуют

ГЛАВНЫЙ СПЕЦИАЛИСТ-ЭКСПЕРТ (полное наименование должности)	 М.П.	Слобтсвская М. А. (инициалы, фамилия)
---	---	--

Выписка из Единого государственного реестра недвижимости об основных характеристиках и зарегистрированных правах на объект недвижимости

Описание местоположения объекта недвижимости

Лист № <u>Раздела 4</u>		Всего листов раздела <u>4</u> :	Всего разделов:	Всего листов выписки:	
07.04.2017	
Кадастровый номер:		16:56:010139:597	
Схема расположения объекта недвижимого имущества на земельном(ых) участке(ах):	
<table border="1" style="width: 100%; border-collapse: collapse; text-align: center;"> <tr> <td colspan="2"></td> <td colspan="3"> ПОЭТАЖНЫЙ ПЛАН ОБЪЕКТА район <u>Нурлатский</u> улица <u>Советская</u> д. <u>112</u> кв. <u>_____</u> г. <u>Нурлат</u> иное местоположение _____ </td> </tr> <tr> <td colspan="2"></td> <td colspan="3"> План 1-го этажа <i>Литер В</i> <i>H=3.10</i>  </td> </tr> <tr> <td colspan="2"></td> <td colspan="3"> План подвала <i>Литер В</i> <i>H=2.70</i>  </td> </tr> <tr> <td colspan="5"> Межрайонный филиал № 5 РГУП БТИ <table border="1" style="width: 100%; border-collapse: collapse; text-align: center;"> <tr> <td>Составил</td> <td>Техник</td> <td>Юсурова Р.Р.</td> <td><i>С.Ю.</i></td> <td>14.03.2012г.</td> </tr> <tr> <td>Проверил</td> <td>Инженер</td> <td>Корнеев С.Г.</td> <td><i>Гареев</i></td> <td>14.03.2012г.</td> </tr> <tr> <td>Принял</td> <td>Директор</td> <td>Тихонова И.В.</td> <td><i>Гареев</i></td> <td>14.03.2012г.</td> </tr> <tr> <td>Копировал</td> <td></td> <td></td> <td></td> <td></td> </tr> </table> <p>Масштаб 1:100</p> </td> </tr> </table>							ПОЭТАЖНЫЙ ПЛАН ОБЪЕКТА район <u>Нурлатский</u> улица <u>Советская</u> д. <u>112</u> кв. <u>_____</u> г. <u>Нурлат</u> иное местоположение _____					План 1-го этажа <i>Литер В</i> <i>H=3.10</i> 					План подвала <i>Литер В</i> <i>H=2.70</i> 			Межрайонный филиал № 5 РГУП БТИ <table border="1" style="width: 100%; border-collapse: collapse; text-align: center;"> <tr> <td>Составил</td> <td>Техник</td> <td>Юсурова Р.Р.</td> <td><i>С.Ю.</i></td> <td>14.03.2012г.</td> </tr> <tr> <td>Проверил</td> <td>Инженер</td> <td>Корнеев С.Г.</td> <td><i>Гареев</i></td> <td>14.03.2012г.</td> </tr> <tr> <td>Принял</td> <td>Директор</td> <td>Тихонова И.В.</td> <td><i>Гареев</i></td> <td>14.03.2012г.</td> </tr> <tr> <td>Копировал</td> <td></td> <td></td> <td></td> <td></td> </tr> </table> <p>Масштаб 1:100</p>					Составил	Техник	Юсурова Р.Р.	<i>С.Ю.</i>	14.03.2012г.	Проверил	Инженер	Корнеев С.Г.	<i>Гареев</i>	14.03.2012г.	Принял	Директор	Тихонова И.В.	<i>Гареев</i>	14.03.2012г.	Копировал				
		ПОЭТАЖНЫЙ ПЛАН ОБЪЕКТА район <u>Нурлатский</u> улица <u>Советская</u> д. <u>112</u> кв. <u>_____</u> г. <u>Нурлат</u> иное местоположение _____	
		План 1-го этажа <i>Литер В</i> <i>H=3.10</i> 	
		План подвала <i>Литер В</i> <i>H=2.70</i> 	
Межрайонный филиал № 5 РГУП БТИ <table border="1" style="width: 100%; border-collapse: collapse; text-align: center;"> <tr> <td>Составил</td> <td>Техник</td> <td>Юсурова Р.Р.</td> <td><i>С.Ю.</i></td> <td>14.03.2012г.</td> </tr> <tr> <td>Проверил</td> <td>Инженер</td> <td>Корнеев С.Г.</td> <td><i>Гареев</i></td> <td>14.03.2012г.</td> </tr> <tr> <td>Принял</td> <td>Директор</td> <td>Тихонова И.В.</td> <td><i>Гареев</i></td> <td>14.03.2012г.</td> </tr> <tr> <td>Копировал</td> <td></td> <td></td> <td></td> <td></td> </tr> </table> <p>Масштаб 1:100</p>					Составил	Техник	Юсурова Р.Р.	<i>С.Ю.</i>	14.03.2012г.	Проверил	Инженер	Корнеев С.Г.	<i>Гареев</i>	14.03.2012г.	Принял	Директор	Тихонова И.В.	<i>Гареев</i>	14.03.2012г.	Копировал																								
Составил	Техник	Юсурова Р.Р.	<i>С.Ю.</i>	14.03.2012г.	
Проверил	Инженер	Корнеев С.Г.	<i>Гареев</i>	14.03.2012г.	
Принял	Директор	Тихонова И.В.	<i>Гареев</i>	14.03.2012г.	
Копировал	

Масштаб 1:

данные отсутствуют

ГЛАВНЫЙ СПЕЦИАЛИСТ-ЭКСПЕРТ

FOR GROWTH:

Стабровская М. А.

Document ID: 10000000000000000000

Вывинка из Единого государственного реестра недвижимости об основных характеристиках и зарегистрированных правах на объект недвижимости

Описание местоположения объекта недвижимости

Здание

(вид объекта недвижимости)

Лист № Раздела 4

Всего листов раздела 4: _____

Всего разделов: _____

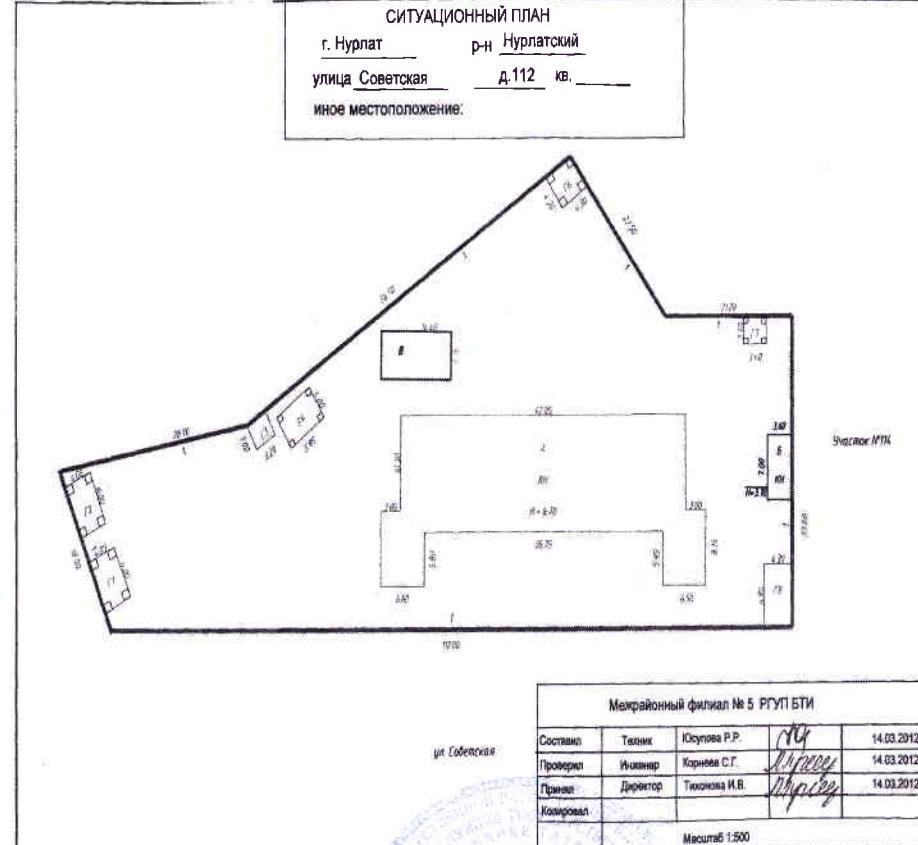
Всего листов выписки: _____

07.04.2017

Кадастровый номер:

16:56:010139:597

Схема расположения объекта недвижимого имущества на земельном(ых) участке(ах):



Масштаб 1:

данные отсутствуют

ГЛАВНЫЙ СПЕЦИАЛИСТ-ЭКСПЕРТ

(полное наименование должности)

Стабровская М. А.

(инициалы, фамилия

MI