

КАДАСТРОВЫЙ ПАСПОРТ

здания, сооружения, объекта незавершенного строительства

Лист №	1	Всего листов:	2
--------	---	---------------	---

Здания	
(вид объекта недвижимого имущества)	

"22" декабря 2014 г. № 1600/301/14-756976	
Кадастровый номер:	16:56:010161:98
Номер кадастрового квартала:	16:56:010161
Характер сведений государственного кадастра недвижимости (статус записи об объекте):	—

Описание объекта недвижимого имущества:

1	Местоположение:	Республика Татарстан, Нурлатский муниципальный район, г Нурлат, ул Ленина, д 20		
2	Основная характеристика:	площадь	427.2	кв.м
		(тип)	(значение)	(единица измерения)
	степень готовности объекта незавершенного строительства (%)	—		
3	Назначение:	Нежилое здание		
4	Этажность:	1	—	
		количество этажей	количество подземных этажей	
5	Материал стен:	Кирпичные		
6	Год ввода в эксплуатацию (завершения строительства):	1959		
7	Кадастровая стоимость (руб.):	1119622.85		
8	Кадастровый номер земельного участка (участков), в пределах которого расположен объект недвижимого имущества:	16:56:010161:27		
9	Предыдущие кадастровые (условные) номера объекта недвижимого имущества:	18256, 16:56:010161:27:24, А,а,а1		
10	Особые отметки:	Наименование: Основное здание. Общая площадь увеличилась на 9,8 кв.м. за счет включения пристроев (литера а,а1) и за счет фактического уточнения размеров помещений.		
11	Наименование органа кадастрового учета:	Отдел по Нурлатскому району филиала Федерального государственного бюджетного учреждения "Федеральная кадастровая палата Федеральной службы государственной регистрации, кадастра и картографии" по Республике Татарстан		

Начальник отдела		С. П. Мубарякзанова
(полное наименование должности)		(подпись)

М.П.




КАДАСТРОВЫЙ ПАСПОРТ
здания, сооружения, объекта незавершенного строительства

Здания
(вид объекта недвижимого имущества)

Лист № 2 Всего листов: 2

"22" декабря 2014 г. № 1600/301/14-756976
Кадастровый номер: 16:56:010161:98

Схема расположения объекта недвижимого имущества на земельном участке(ах):

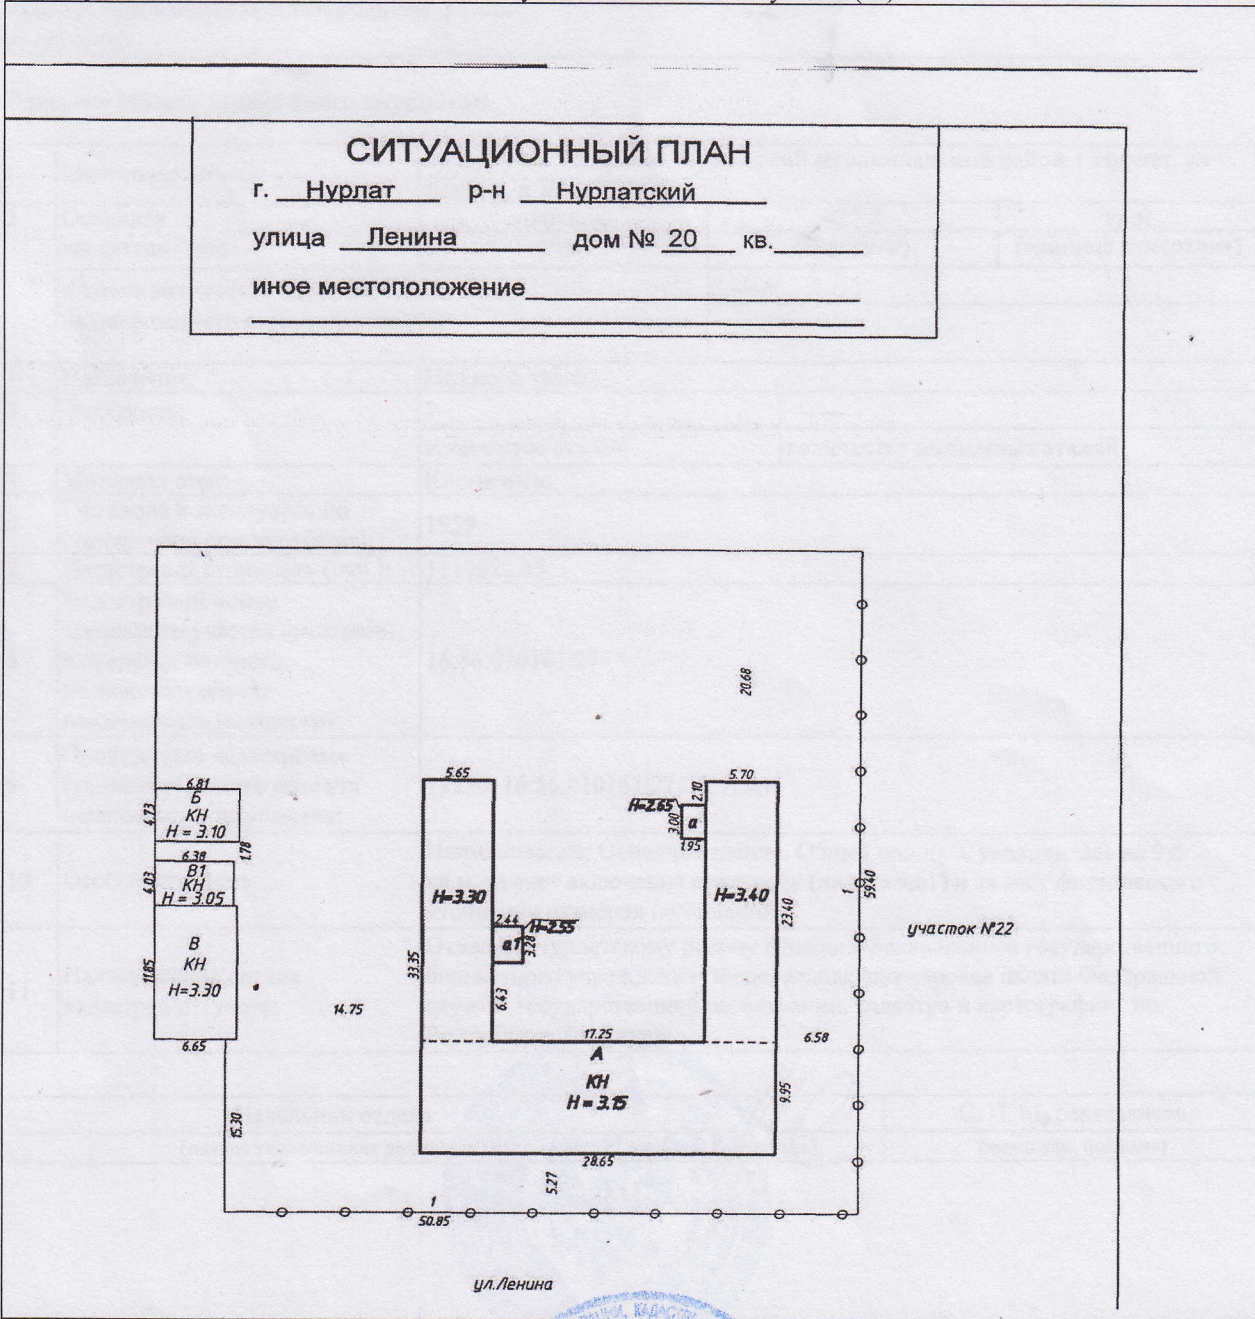

Масштаб 1: 644

Начальник отдела (полное наименование должности)	 (подпись)	С. П. Мубарякзанова (инициалы, фамилия)
---	---	--

М.П.