

Выписка из Единого государственного реестра недвижимости об основных характеристиках и зарегистрированных правах на объект недвижимости

Сведения об основных характеристиках объекта недвижимости

В Единый государственный реестр недвижимости внесены следующие сведения:

Раздел 1 Лист 1

Здание			
вид объекта недвижимости			
Лист №1	Раздел 1	Всего листов раздела 1: 1	Всего листов выписки: 2
6 октября 2020г.			
Кадастровый номер:		16:09:010111:1137	
Номер кадастрового квартала:		16:09:010111	
Дата присвоения кадастрового номера:		06.10.2020	
Ранее присвоенный государственный учетный номер:		данные отсутствуют	
Адрес (местоположение):		Республика Татарстан, Арский муниципального район, МО "г Арск", г Арск, ул. Баки Урманче, д. 20	
Площадь, м2:		2909.8	
Назначение:		Нежилое	
Наименование:		Строительство дошкольной образовательной организации на 140 мест в г.Арск	
Количество этажей, в том числе подземных этажей:		3, в том числе подземных 1	
Год ввода в эксплуатацию по завершении строительства:		данные отсутствуют	
Год завершения строительства:		2020	
Кадастровая стоимость, руб:		26116415.23	
Кадастровые номера иных объектов недвижимости, в пределах которых расположен объект недвижимости:		16:09:000000:1364	
Кадастровые номера помещений, машино-мест, расположенных в здании или сооружении:		данные отсутствуют	
Виды разрешенного использования:		данные отсутствуют	
Статус записи об объекте недвижимости:		Сведения об объекте недвижимости имеют статус "актуальные"	
Особые отметки:		Сведения для заполнения раздела: 2 - Сведения о зарегистрированных правах, отсутствуют.	
Получатель выписки:		Фазылов Радик Рашатович (представитель правообладателя), Правообладатель: ИСПОЛНИТЕЛЬНЫЙ КОМИТЕТ АРСКОГО МУНИЦИПАЛЬНОГО РАЙОНА РЕСПУБЛИКИ ТАТАРСТАН	


полное наименование должности	подпись	инициалы, фамилия
-------------------------------	---------	-------------------

М.П.

## Описание местоположения объекта недвижимости

Здание			
вид объекта недвижимости			
Лист №1 Раздел 4	Всего листов раздела 4: 1	Всего разделов: 2	Всего листов выписки: 2
6 октября 2020г.			
Кадастровый номер:		16:09:010111:1137	

Схема расположения объекта недвижимости (части объекта недвижимости) на земельном участке(ах)

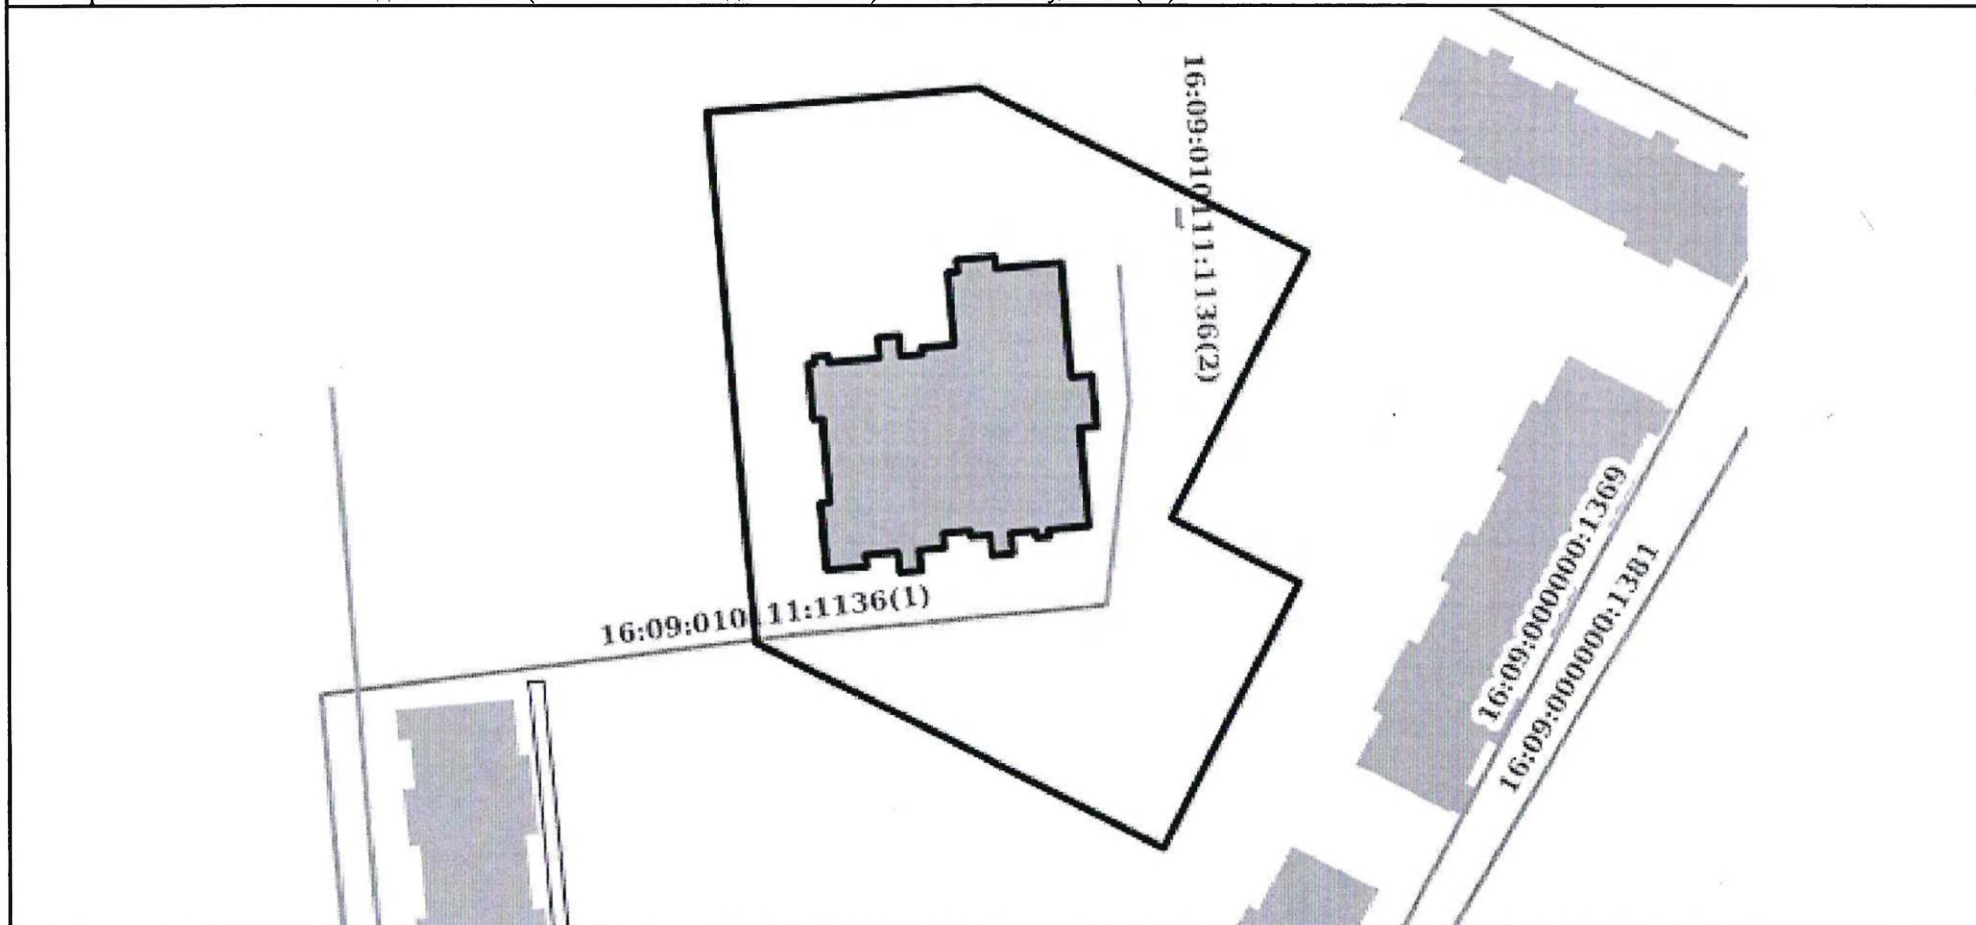

Масштаб 1:1000	Условные обозначения:		
----------------	-----------------------	--	--

полное наименование должности	подпись	инициалы, фамилия
-------------------------------	---------	-------------------

М.П.