

УПРАВЛЕНИЕ ФЕДЕРАЛЬНОЙ СЛУЖБЫ ГОСУДАРСТВЕННОЙ РЕГИСТРАЦИИ, КАДАСТРА И КАРТОГРАФИИ ПО РЕСПУБЛИКЕ ТАТАРСТАН

(полное наименование органа регистрации прав)

Выписка из Единого государственного реестра недвижимости об основных характеристиках и зарегистрированных правах на объект недвижимости

Сведений об основных характеристиках объекта недвижимости

В Единый государственный реестр недвижимости внесены следующие сведения:

Здание			
(рек. объект недвижимости)			
Лист № ____	Раздела I	Всего листов раздела I: ____	Всего листов выписки: ____
11.04.2017			
Кадастровый номер:		16:16:140101:565	
Номер кадастрового квартала: 16:16:140101			
Дата присвоения кадастрового номера: 09.04.2012			
Ранее присвоенный государственный учетный номер: Инвентарный номер: 22109			
Адрес:	Республика Татарстан (Татарстан), Высокогорский р-н, с. Мемдель, ул. Кооперативная, д. 1а		
Площадь, м²:	122,5		
Назначение:	Нежилое здание		
Наименование:	Котельная		
Количество этажей, в том числе подземных этажей:	1		
Год ввода в эксплуатацию по завершении строительства:	1994		
Год завершения строительства:	1994		
Кадастровая стоимость, руб.:	466979,80		
Кадастровые номера иных объектов недвижимости, в пределах которых расположен объект недвижимости:	16:16:140101:108		
Кадастровые номера помещений, машино-мест, расположенных в здании или сооружении:	данные отсутствуют		
Виды разрешенного использования:	данные отсутствуют		
Статус записи об объекте недвижимости:	Сведения об объекте недвижимости имеют статус "актуальные"		


Особые отметки:	данные отсутствуют
Получатель выписки:	Муниципальное бюджетное общеобразовательное учреждение "Мемдельская средняя общеобразовательная школа имени Хай Вахита Высокогорского муниципального района РТ"
ГЛАВНЫЙ СПЕЦИАЛИСТ-ЭКСПЕРТ <small>(полное наименование должности)</small>	<div data-bbox="295 638 343 784">Сафин И. И.</div> <div data-bbox="327 403 354 560"><small>(подпись, фамилия)</small></div>

М.П.



Здание		(инд. объект недвижимости)	
Лист № 2	Раздела 2	Всего листов раздела 2:	Всего листов выписки:
11.04.2017			
Кадастровый номер:		16:16:140101:565	

1. Правообладатель (правообладатели):	Муниципальное бюджетное общеобразовательное учреждение "Мемдельская средняя общеобразовательная школа имени Хай Вахита Высокогорского муниципального района РТ", ИНН: 1616008560, ОГРН: 1021600816786
2. Вид, номер и дата государственной регистрации права:	2.1. Оперативное управление, № 16:16:140101:565-16/014/2017-2 от 11.04.2017
3. Документы-основания:	3.1. Договор о закреплении муниципального имущества на праве оперативного управления за муниципальным учреждением от 20.03.2017 №24-006-0185
4. Ограничение прав и обременение объекта недвижимости:	не зарегистрировано
5. Сведения о наличии решения об изъятии объекта недвижимости для государственных и муниципальных нужд:	данные отсутствуют
6. Сведения об осуществлении государственной регистрации прав без необходимого в силу закона согласия третьего лица, органа:	данные отсутствуют




ГЛАВНЫЙ СПЕЦИАЛИСТ-ЭКСПЕРТ	(подпись)	М.П.	Сафин И. И.	(подпись, фамилия)
----------------------------	-----------	------	-------------	--------------------

Выписка из Единого государственного реестра недвижимости об основных характеристиках и зарегистрированных правах на объект недвижимости

## Описание местоположения объекта недвижимости

Здание			
(наименование объекта недвижимости)			
Лист №	Раздела 4	Всего листов раздела 4:	Всего разделов: _____
11.04.2017		Всего листов выписки: _____	
Кадастровый номер:		16:16:140101:565	
Схема расположения объекта недвижимого имущества на земельном(ых) участке(ах):			

Подземный план объекта Лот Г  
 нег. пункт С. Мемдаль р-он. Высокогорский  
 ул. Кооперативная дом № 1а кв. \_\_\_\_\_  
 кадастровый номер \_\_\_\_\_

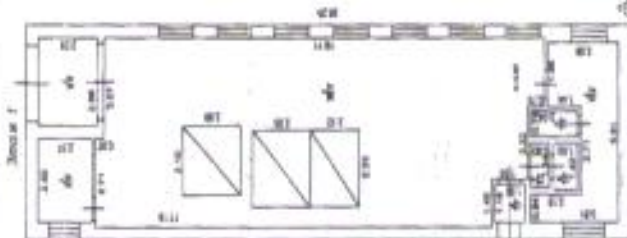

Инженер	Инженер	Инженер	Инженер	Инженер
Д.И.О.	Д.И.О.	Д.И.О.	Д.И.О.	Д.И.О.
Составил	Составил	Составил	Составил	Составил
Проверил	Проверил	Проверил	Проверил	Проверил
Проектировщик	Проектировщик	Проектировщик	Проектировщик	Проектировщик
Масштаб 1:100	Масштаб 1:100	Масштаб 1:100	Масштаб 1:100	Масштаб 1:100



Масштаб 1: \_\_\_\_\_ данные отсутствуют

ГЛАВНЫЙ СПЕЦИАЛИСТ-ЭКСПЕРТ

(подпись, наименование должности)

Сарин И. И.

(подпись, фамилия)

М.П.

Выписка из Единого государственного реестра недвижимости об основных характеристиках и зарегистрированных правах на объект недвижимости

**Описание местоположения объекта недвижимости**

Здание			
(вид объекта недвижимости)			
Лист №	Раздел 4	Всего листов раздела 4:	Всего разделов:
11.04.2017			
Кадастровый номер:		16:16:140101:565	
Схема расположения объекта недвижимого имущества на земельном(ых) участке(ах):			



The diagram illustrates the proposed system architecture. At the center is a large rectangle labeled "System". To its left is a vertical stack of three boxes: "User Interface", "Database", and "Network". To its right is a single box labeled "Hardware". Arrows indicate the flow of information between these components. From the User Interface to the System, there are arrows labeled "Data Flow" and "Control Flow". From the Database to the System, there is an arrow labeled "Data Flow". From the Network to the System, there is an arrow labeled "Data Flow". From the Hardware to the System, there is an arrow labeled "Signal Flow". Additionally, there are feedback loops from the System back to each of these four components.

INTERNET

Инициалы и фамилия автора	Инициалы и фамилия исполнителя	№ п/п	Дата
Соловьев Павел Петрович	Давыдов Н.Н.	18.10.2011	
	Давыдов А.В.	19.10.2011	
	Премин А.	13.10.2011	

Масштаб 1:800

com

Масштаб 1:

ГЛАВНЫЙ СПЕЦИАЛИСТ-ЭКСПЕРТ

For a more detailed discussion of the literature on the effects of the 1996 law, see the following articles in this special issue:

III.

Сафин И. И.

INTERNET ADDRESS