


**МАДОУ «Детский сад № 252 комбинированного вида» Кировского района г. Казани
РТ, г. Казань, ул. Пархоменко, д. 20**

План 1 этажа

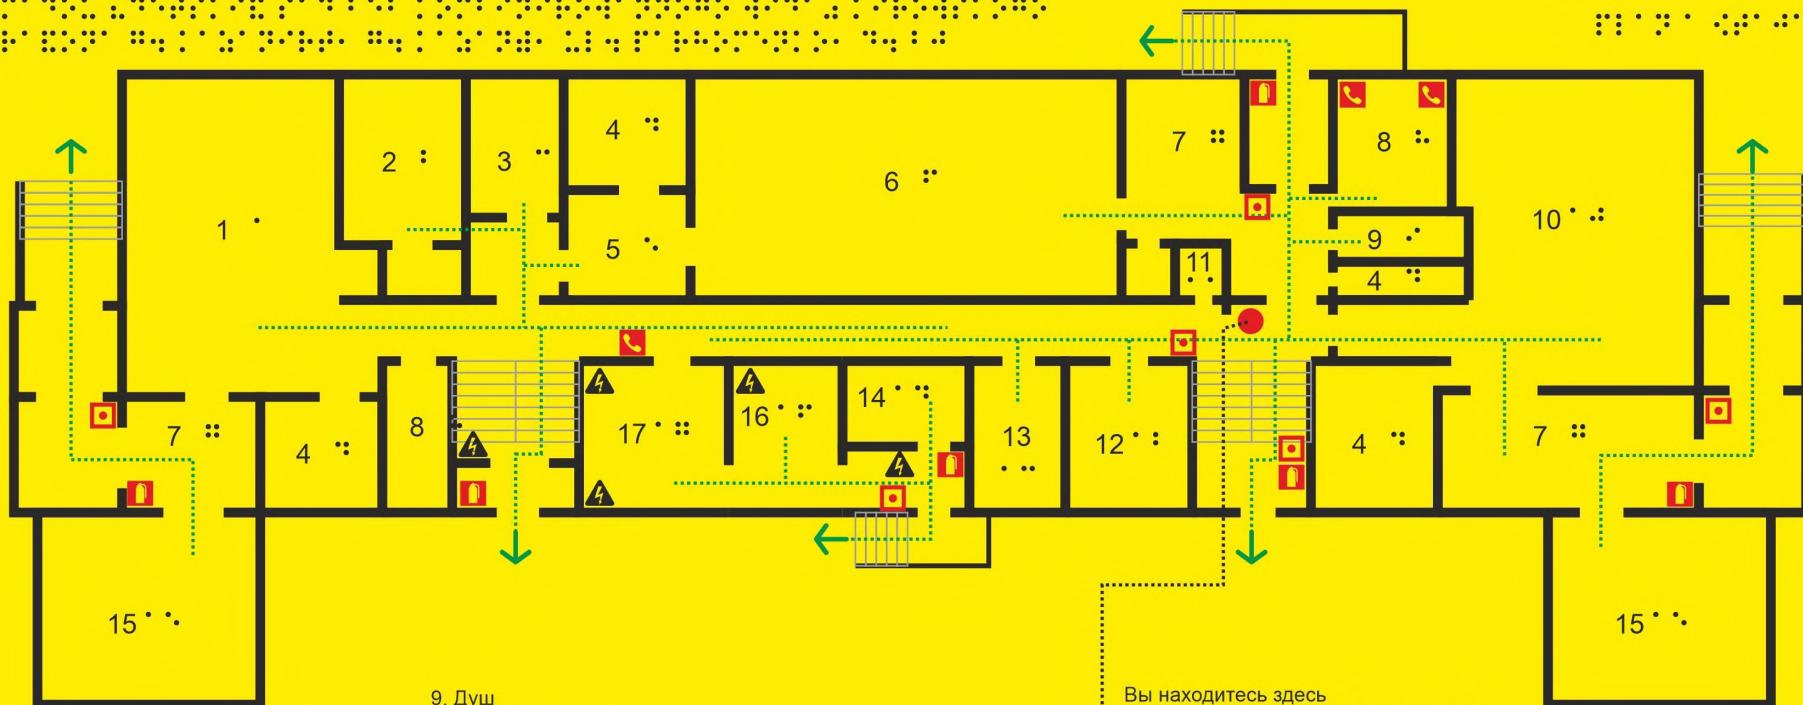

1. Младшая группа №2

2. Мед. кабинет

3. Процедурная

4. Санузел

5. Умывал.

6. Группа №1

7. Раздевалка

8. Кабинет

9. Душ

10. Младшая группа №1

11. С.п.

12. Гладильная

13. Прачечная

14. Комната приема продуктов

15. Спальная комната

16. Разделочный цех

17. Пищеблок

Вы находитесь здесь

Кнопка включения пожарной автоматики

Отгушитель

Телефон

Щитовая

Путь


Стена

Эвакуационный выход

Лестница (подъем)

МАДОУ «Детский сад № 252 комбинированного вида» Кировского района г. Казани
РТ, г. Казань, ул. 40 лет Октября, д. 22

План 1 этажа

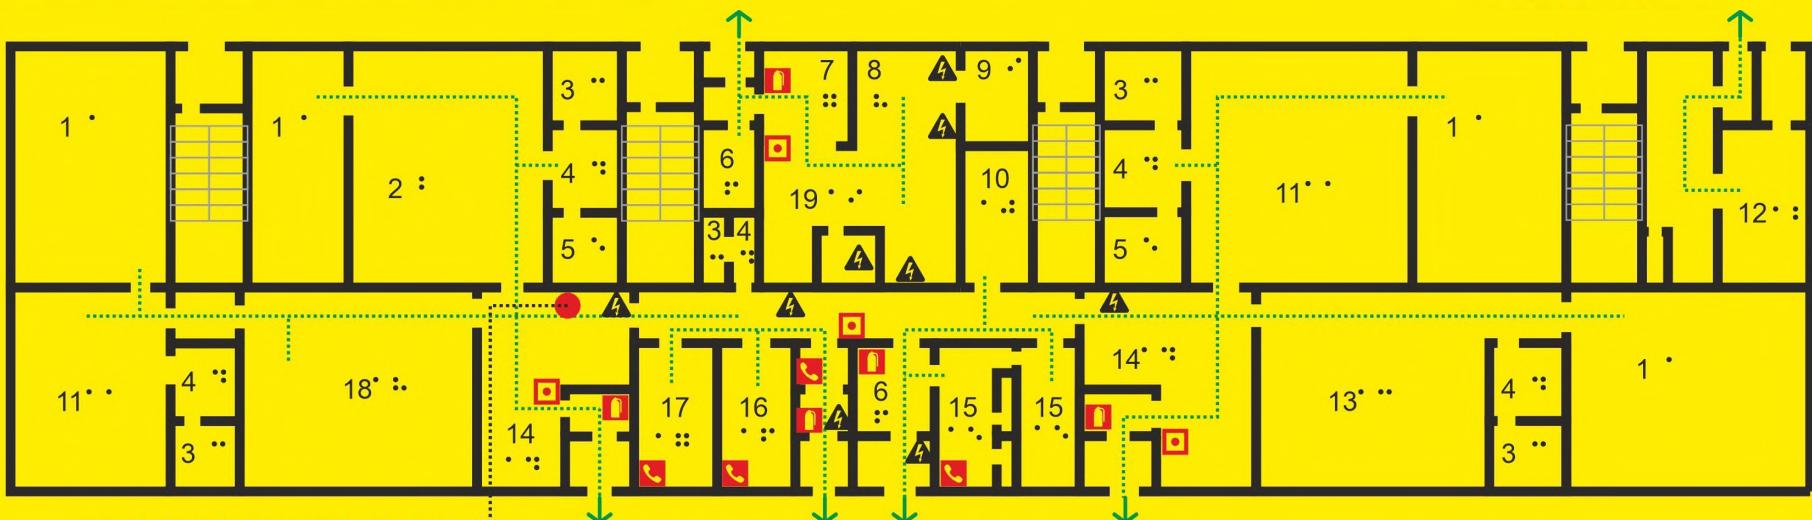

Вы находитесь здесь


- Кнопка включения пожарной автоматики
- Огнетушитель
- Телефон
- Щитовая
- Путь
- Стена
- Эвакуационный выход
- Лестница (подъем)

1. Спальня
2. Старшая группа
3. Сан. узел
4. Умывальник
5. Душ
6. Сл. п.
7. Холодный цех
8. Горячий цех
9. КПП

10. Комната охраны
11. Ясельная группа №1
12. Прачечная
13. Средняя группа
14. Раздевалка
15. Мед. кабинет
16. Метод. кабинет
17. Кабинет заведующего
18. Музикальный зал
19. Кухня

План эвакуации
в случае пожара

Время эвакуации не более 2 минут

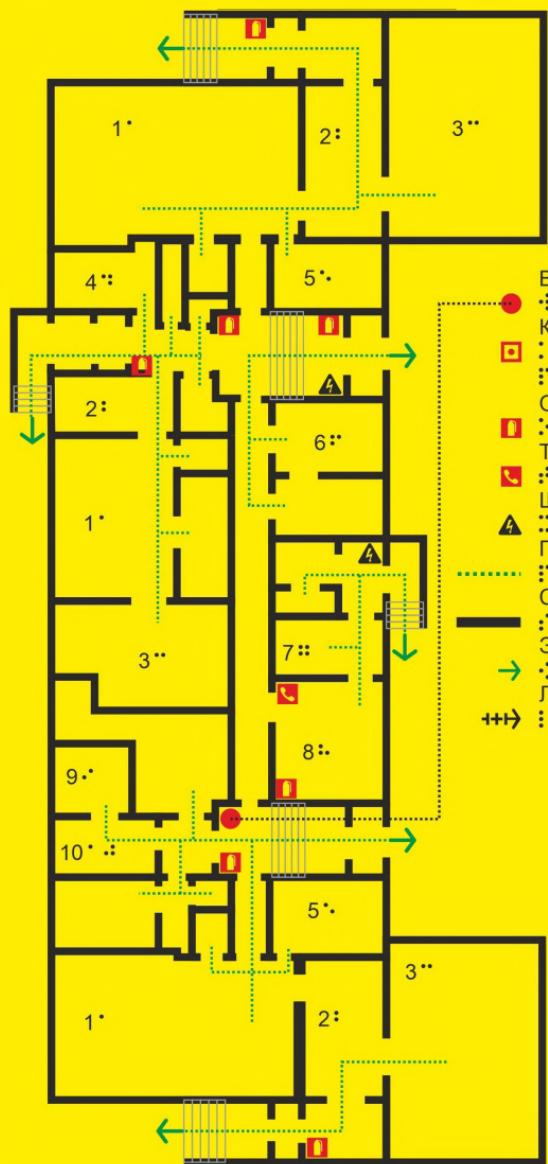

План 1 этажа

План эвакуации

Вы находитесь здесь
Кнопка включения пожарной автоматики
Огнетушитель

Телефон

Щитовая

Путь

Стена

Эвакуационный выход

Лестница (подъем)

1. Группа
2. Раздевалка
3. Спальня
4. Зам. зав. по ХР
5. Сан.узел
6. Гладильная
7. Холодный цех
8. Горячий цех
9. Процедурная
10. Мед. кабинет