



Республика Татарстан

Республиканское государственное унитарное предприятие "Бюро технической инвентаризации" Министерство строительства, архитектуры и жилищно-коммунального хозяйства Республики Татарстан

Межрайонный филиал №5 РГУП БТИ

(наименование организации технической инвентаризации)

ТЕХНИЧЕСКИЙ ПАСПОРТ

на здание

Склад

(наименование объекта учета)

Субъект Российской Федерации	РЕСПУБЛИКА ТАТАРСТАН	
Район	НУРЛАТСКИЙ	
Муниципальное образование	тип	сельское поселение
	наименование	Среднекамышлинское
Населенный пункт	тип	село
	наименование	Средняя Камышла
Улица (пр-т, пер, шоссе, бульвар и т.д.)	тип	улица
	наименование	Школьная
Номер дома	38	
Номер корпуса		
Номер строения		
Литера	В	
Иное местоположение		

Инвентарный номер	17848-2					
Кадастровый номер земельного участка	16	32	07 05 01	130		
	А	Б	В	Г	Д	Е

Паспорт составлен по состоянию на «03» апреля 2013г.
(Указывается дата обследования объекта учета)

Руководитель

(Тихонова И.В.)

(Фамилия И.О.)

М.П.



I. Сведения о принадлежности

[illegible]

II. Экспликация земельного участка (кв.м)

[illegible]

III. Благоустройство здания (кв.м)

[illegible]

IV. Общие сведения

Назначение	Нежилое
------------	---------

Использование специальное

Количество мест (мощность)

a)

5)

B)

Г)

Особые отметки

Аресты и запрещения:

НАЛИЧИЕ ЗЕМЛЕУГОДНЫХ ДОКУМЕНТОВ:

Наличие проектно-сметной документации

Разрешение на ввод в эксплуатацию (акт ввода):

V. Исчисление площадей и объёмов здания и его частей (подвалов, пристроек и т.п.)

[illegible]

VI. Описание конструктивных элементов здания и определение износа

Литера В Год постройки 1999 Число этажей один Сборник № 18
Группа капитальности IV Вид внутренней отделки простая Таблица № 26

№ п/п	Наименование конструктивных элементов		Описание конструктивных элементов (материал, конструкция, отделка и прочее)	Техническое состояние (осадки, трещины, гниль и т.д.)	Удельный вес по таблице	Поправки к удельному весу в %	Удельн. вес конструктив. эл-та с погр.	Износ в %	% износа к строению	Текущие изм. износ в %	
										элемент а	к строе-нию
1	2		3	4	5	6	7	8	9	10	11
1	Фундаменты		деревянные столбы	поражены гнилью	19	1	19	40	7,6		
2	а) стены и их наружная отделка		тесовые,шиферные	отдельные трещины и гниль	25	1	25	40	10,0		
	б) перегородки										
3	Перекрытия	чердачное			16						
		междуэтажное									
		надподвальное									
4	Крыша		шиферная	протечки	7	1	7	40	2,80		
5	Полы				15						
6	Проемы	оконные		приборы частично утрачены,поражены гнилью	8	1	8	40	3,2		
		дверные	дощатые								
7	Отделочные работы	наружная			2						
		внутренняя									
8	Санитарные и электро-технические устройства		отопление		7						
			водопровод								
			канализация								
			гор. водоснабжение								
			ванны								
			электро-освещение								
			газоснабжение								
			кинопроект. устройства								
			телевидение								
			сигнализация								
			мусоропровод								
			радио								
			телефон								
			вентиляция								
			лифты								
9	Прочие работы				1						
Итого					100	X	59	X	24	X	

гр.9х10

Процент износа, приведенный к 100 по формуле:

гр.7

41

%

VII. Техническое описание пристроек и других частей здания

Наименование конструктивных элементов	Лит. N=	Удельный вес по таблице	Поправки	Удельный вес с поправкой	Лит. N=	Удельный вес по таблице	Поправки	Удельный вес с поправкой	Лит. N=	Удельный вес по таблице	Поправки	Удельный вес с поправкой
Фундаменты												
Стены и перегородки												
Перекрытия												
Крыша												
Полы												
Проемы												
Отделочные работы												
Электроосвещение												
Прочие работы												
Итого		100	X	0		100	X	0		100	X	
Физический износ					физический износ	0%			физический износ			

Наименование конструктивных элементов	Лит. N=	Удельный вес по таблице	Поправки	Удельный вес с поправкой	Лит. N=	Удельный вес по таблице	Поправки	Удельный вес с поправкой	Лит. N=	Удельный вес по таблице	Поправки	Удельный вес с поправкой
Фундаменты												
Стены и перегородки												
Перекрытия												
Крыша												
Полы												
Проемы												
Отделочные работы												
Электроосвещение												
Прочие работы												
Итого		100	X			100	X			100	X	
Физический износ					физический износ				физический износ			

VIII. Исчисление восстановительной и действительной стоимости здания и его частей

Литера по плану	Наименование здания и его части	№ сборника	№ таблицы	Измеритель	Стоимость измерителя по таблице	Поправки к стоимости (коэффициенты)						Стоимость измерителя с поправкой	Количество (объем, куб. м, шт.)	Восстановительная стоимость в руб.	% износа	Действительная стоимость в руб.
						удельный вес	на группу капитальности	климат. район	переход в цены 1991г.	группа капитал						
В	Склад	18	26	м3	15,4	0,59			1,910			17,35	11	191	41	113
Итого:														191		113

IX. Техническое описание служебных построек

Наименование конструктивных элементов	ЛИТ.	Удельный вес по таблице	Поправки	Удельный вес с поправкой	ЛИТ.	Удельный вес по таблице	Поправки	Удельный вес с поправкой	ЛИТ.	Удельный вес по таблице	Поправки	Удельный вес с поправкой
	H=				H=				H=			
Фундаменты												
Стены и перегородки												
Перекрытия												
Крыша												
Полы												
Проемы												
Отделочные работы												
Электроосвещение												
Прочие работы												
Итого		100	X	0		100	X			100	X	
Физический износ					физический износ				физический износ			

Наименование конструктивных элементов	ЛИТ.	Удельный вес по таблице	Поправки	Удельный вес с поправкой	ЛИТ.	Удельный вес по таблице	Поправки	Удельный вес с поправкой	ЛИТ.	Удельный вес по таблице	Поправки	Удельный вес с поправкой
	H=				H=				H=			
Фундаменты												
Стены и перегородки												
Перекрытия												
Крыша												
Полы												
Проемы												
Отделочные работы												
Электроосвещение												
Прочие работы												
Итого		100	X			100	X			100	X	
физический износ					физический износ				физический износ			

Х. Исчисление стоимости служебных построек

[illegible]

XI. Ограждения и сооружения (замощения) на участке

Литера	Наименование ограждений и сооружений	Материал, конструкция	Размер		Площадь (кв.м))	№ сборника	№ таблицы	Измеритель	Стоимость на толщину поправкой на толщину	Утеплитель на климатический район	Восстановительная стоимость в рублях	% износа	Действительная стоимость в рублях
			длина (м)	ширина, высота									

XII. Общая стоимость (в руб.)

В ценах какого года	Основные строения		Служебные постройки		Сооружения		Всего	
	восстано- вительная	действи- тельная	восстано- вительная	действи- тельная	восстано- вительная	действи- тельная	восстано- вительная	действи- тельная
1991	191	113					191	113

Остаточная балансовая стоимость с учетом износа на " ____ " 200_ г. _____ руб.

Паспорт выдан:
Р04-6086/15

МЕХРАЙОННЫЙ
ФИЛИАЛ №5

ИНН 1653019810
КПП 163202001

" 03 " апреля 2013 г.

подпись И.В.Тихонова
фамилия

Работу проверил:

Тихонова И.В. 03.04 2013 г.
Ф.И.О. дата

Работу выполнил:

Сафиуллина Н.Х. 03.04 2013 г.
Ф.И.О. дата

Работу копировал:

20__ г.
Ф.И.О. дата

XIII. Отметка о последующих обследованиях

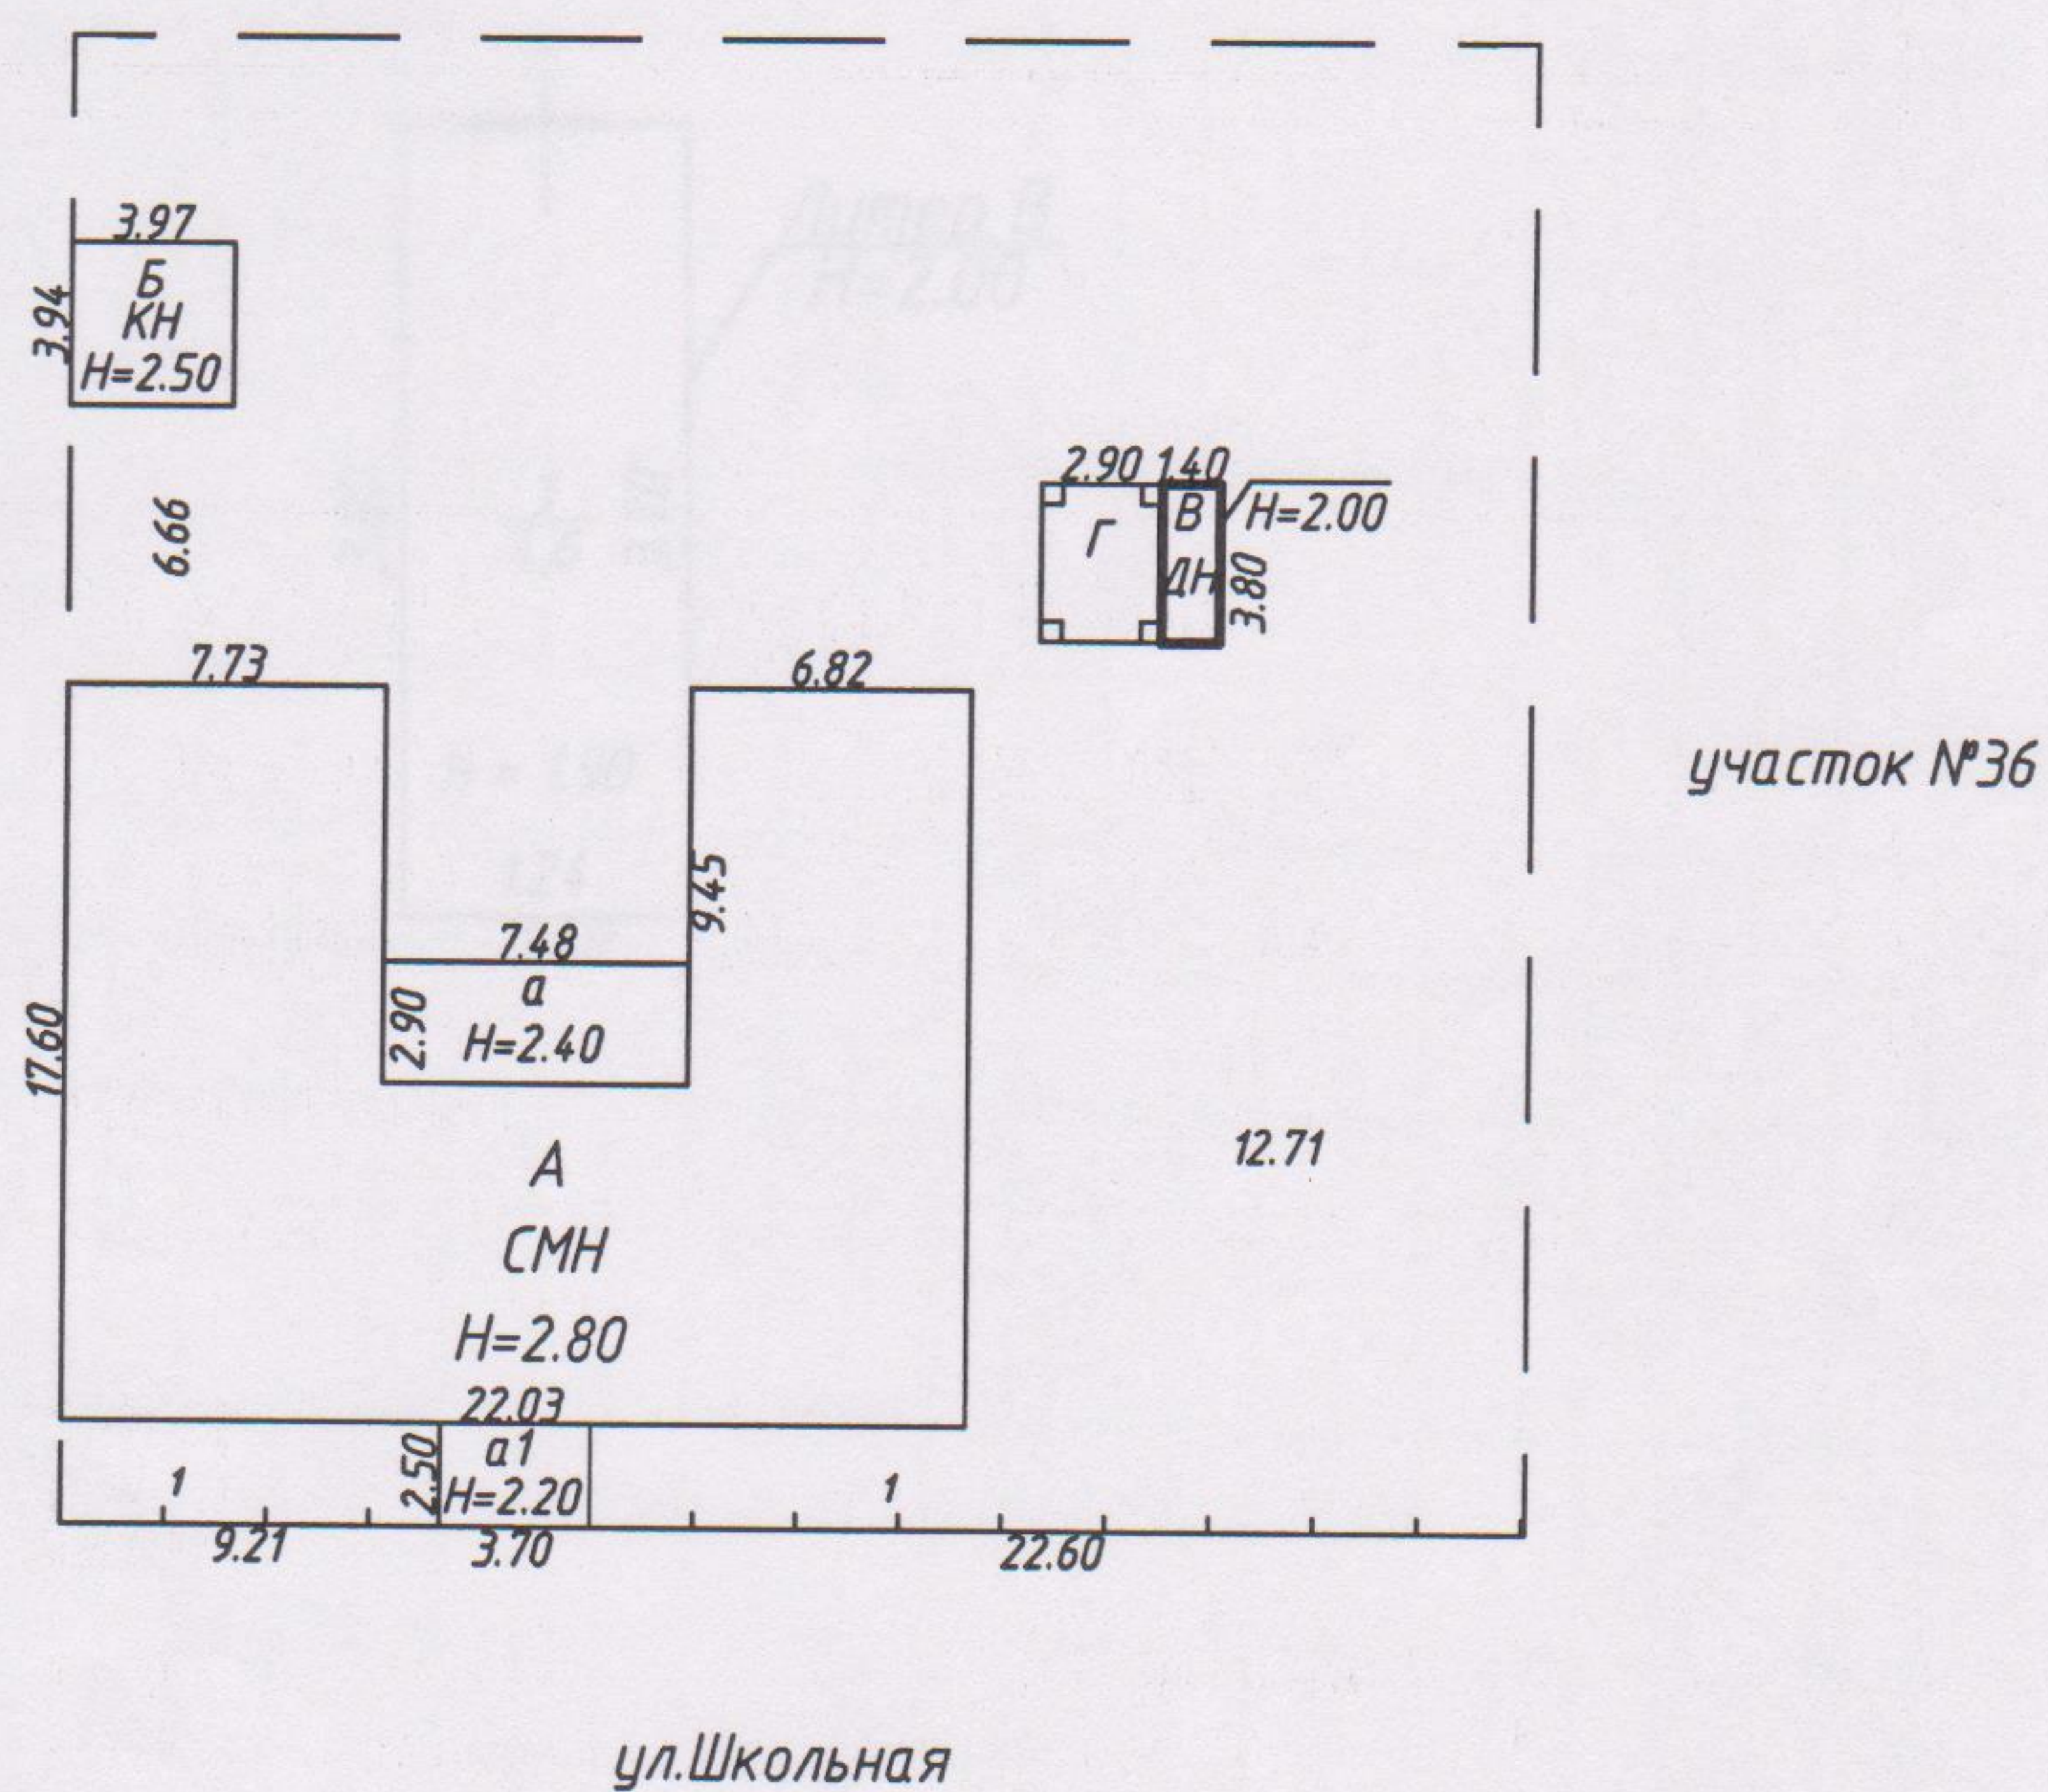
Дата обследования	" ____ " 200_ г.	" ____ " 200_ г.	" ____ " 200_ г.
исследовал			
проверил			
руководитель			

СИТУАЦИОННЫЙ ПЛАН

с. Средняя Камышла р-н Нурлатский

улица Школьная дом № 38 кв. _____

иное местоположение _____

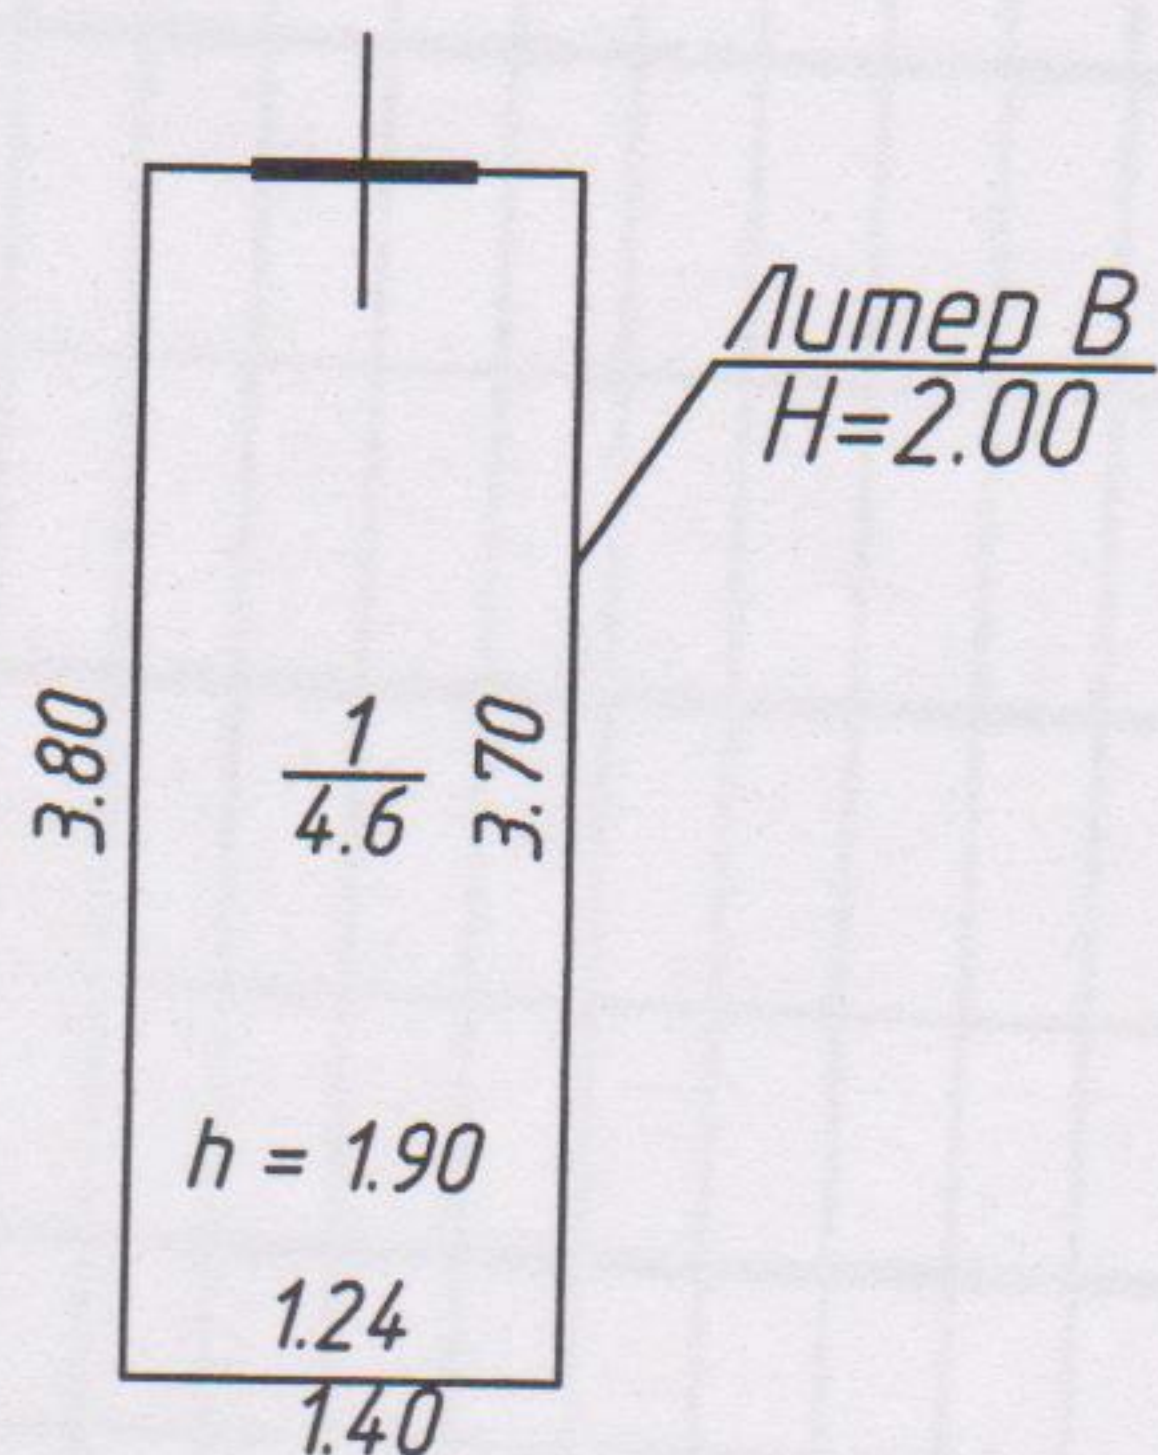


Межрайонный филиал № 5 РГУП БТИ

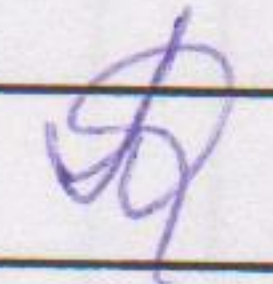
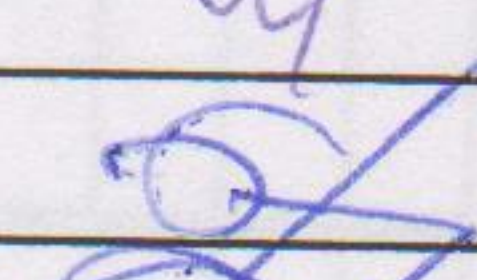
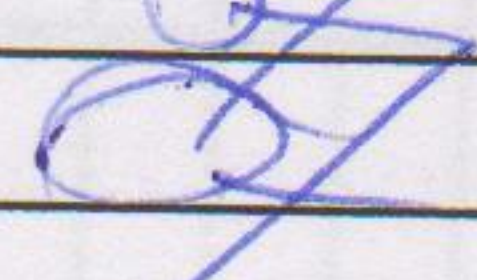
Составил	Техник	Сафиуллина Н.Х.		03.04.2013г.
Проверил	Директор	Тихонова И.В.		03.04.2013г.
Принял	Директор	Тихонова И.В.		03.04.2013г.
Копировал				

масштаб 1:500

ПОЭТАЖНЫЙ ПЛАН ОБЪЕКТА лит.В
с. Средняя Камышла р-н Нурлатский
улица Школьная д. 38 кв. _____
иное местоположение _____



Межрайонный филиал № 5 РГУП БТИ

Составил	Техник	Сафиуллина Н.Х.		03.04.2013г.
Проверил	Директор	Тихонова И.В.		03.04.2013г.
Принял	Директор	Тихонова И.В.		03.04.2013г.
Копировал				

масштаб 1:100

расположенного в городе (поселке) с. Средняя Камышла
Иное местоположение:

По улице (проспекту) Школьная д.38

Составил : техник-инвентаризатор	Проверил : директор	Тихонова И.В.
" 3 " апреля 2013 г.	" 3 " апреля 2013 г.	

пронумеровано
и
прошнуровано
листов

03-04-2013

