

Республика Татарстан

Республиканское государственное унитарное предприятие "Бюро технической инвентаризации" Министерство строительства, архитектуры и жилищно-коммунального хозяйства Республики Татарстан

РГУУ БТИ

(наименование организации технической инвентаризации)

ТЕХНИЧЕСКИЙ ПАСПОРТ

на здание

Детский сад на 340 мест в жилом комплексе
«Светлая долина»

(наименование объекта учета)

Субъект Российской Федерации	Республика Татарстан	
Район		
Муниципальное образование	тип	городской округ
	наименование	город Казань
Населенный пункт	тип	город
	наименование	Казань
Улица (пр-т, пер, шоссе, бульвар и т.д.)	тип	
	наименование	
Номер дома		
Номер корпуса		
Номер строения		
Литера	А	
Иное местоположение	Республика Татарстан, г.Казань Советский район, жилой массив Константиновка	

Инвентарный номер	17619					
Кадастровый номер земельного участка						
	А	Б	В	Г	Д	Е

Паспорт составлен по состоянию на

09

сентября

2015г.

(Указывается дата обследования объекта учета)

Руководитель




М.П.

Авхадеева Т.С.

(Фамилия И.О.)

СИТУАЦИОННЫЙ ПЛАН

нас.пункт г.Казань Р-н Советский
 улица _____ дом № _____
 иное местоположение РТ, г.Казань,
Советский район, жилой массив Константиновка

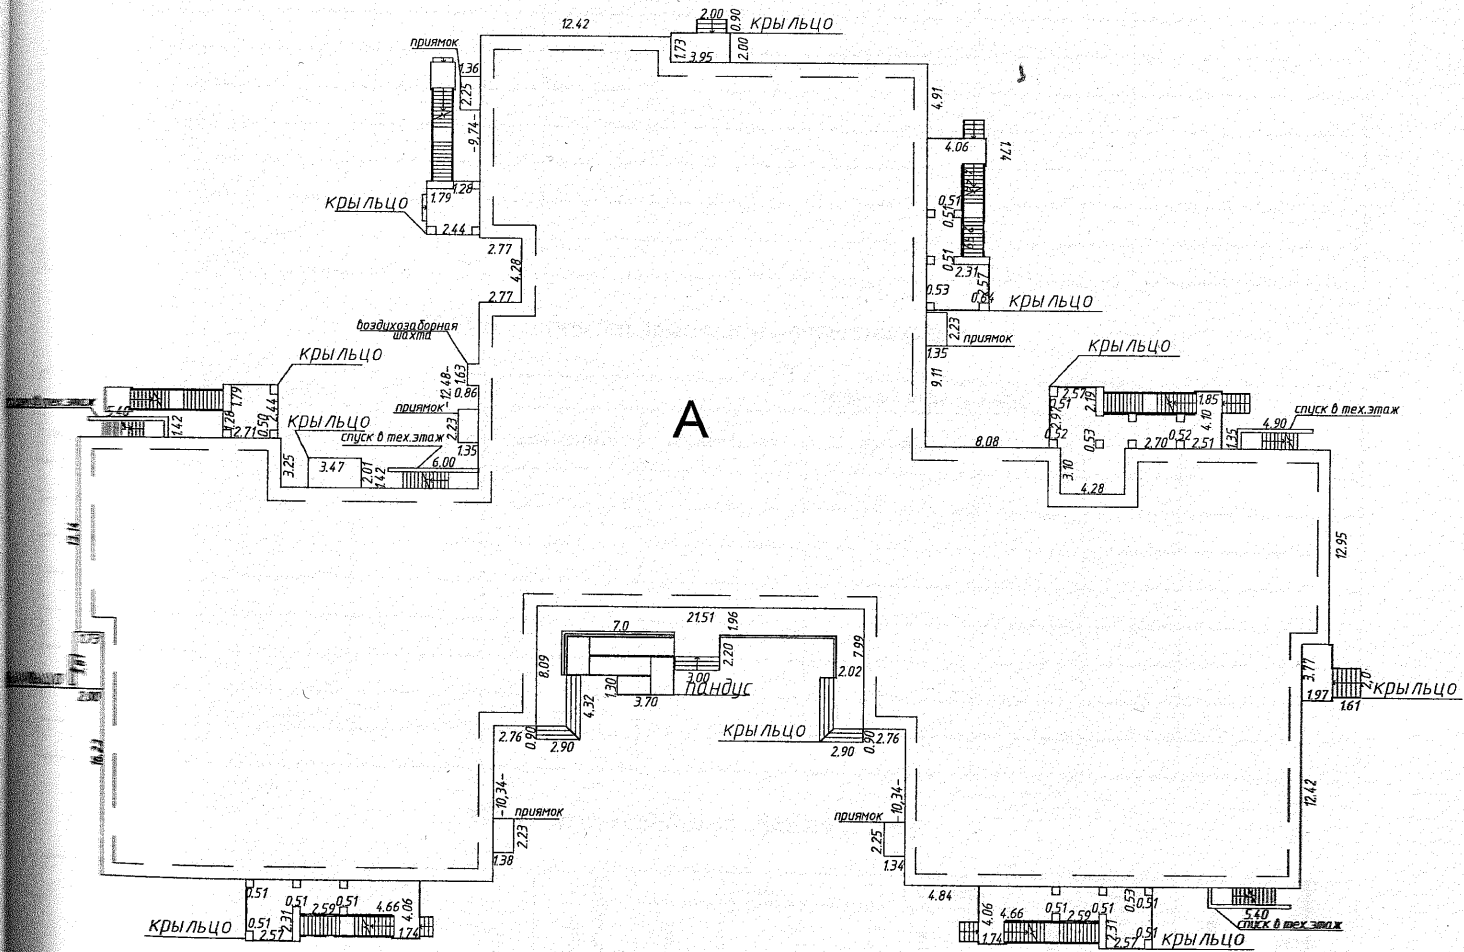

РГУП БТИ			
	Ф.И.О.	Подпись	Дата
Составил	Габдрахманова Р.А.	<i>Семья</i>	09.09.2015г.
Проверил	Авхадеева Т.С.	<i>Аб</i>	09.09.2015г.
Копировал	Габдрахманова Р.А.	<i>Семья</i>	09.09.2015г.
Масштаб 1:500			

В данном документе прошнуровано и
скреплено печатью

Кол-во листов 29

Ф.И.О. Сидорова Е.А.

подпись *Сидорова Е.А.*

