

Выписка из Единого государственного реестра недвижимости об основных характеристиках и зарегистрированных правах на объект недвижимости

Сведения об основных характеристиках объекта недвижимости

В Единый государственный реестр недвижимости внесены следующие сведения:

Раздел 1 Лист 1

Здание			
вид объекта недвижимости			
Лист №1 Раздел 1	Всего листов раздела 1: 1	Всего разделов: 3	Всего листов выписки: 3
12 января 2021г.			
Кадастровый номер:	16:49:000000:1719		
Номер кадастрового квартала:	16:49:000000		
Дата присвоения кадастрового номера:	12.09.2020		
Ранее присвоенный государственный учетный номер:	данные отсутствуют		
Адрес (местоположение):	Республика Татарстан, р-н Зеленодольский муниципальный, Городское поселение город Зеленодольск, г Зеленодольск, ул Тиховнина, здание 2		
Площадь, м2:	4716.5		
Назначение:	Нежилое		
Наименование:	Строительство дошкольной образовательной организации на 220 мест в Зеленодольском районе, г.Зеленодольск, жилой комплекс "Красный металлист"		
Количество этажей, в том числе подземных этажей:	3, в том числе подземных 1		
Год ввода в эксплуатацию по завершении строительства:	2020		
Год завершения строительства:	2020		
Кадастровая стоимость, руб:	23565048.95		
Кадастровые номера иных объектов недвижимости, в пределах которых расположен объект недвижимости:	16:49:000000:1029, 16:49:010304:90		
Кадастровые номера помещений, машино-мест, расположенных в здании или сооружении:	данные отсутствуют		
Виды разрешенного использования:	данные отсутствуют		
Статус записи об объекте недвижимости:	Сведения об объекте недвижимости имеют статус "актуальные"		
Особые отметки:	данные отсутствуют		
Получатель выписки:	Кошелева Светлана Владимировна (представитель правообладателя), Правообладатель: Муниципальное бюджетное дошкольное образовательное учреждение "Детский сад №30 "Кораблик"		

Генеральный специалист - эксперт		О.И. Котова
полное наименование должности	подпись	инициалы, фамилия

М.П.

Выписка из Единого государственного реестра недвижимости об основных характеристиках и зарегистрированных правах на объект недвижимости

Сведения о зарегистрированных правах

Здание			
вид объекта недвижимости			
Лист №1 Раздел 2	Всего листов раздела 2: 1	Всего разделов: 3	Всего листов выписки: 3
12 января 2021г.			
Кадастровый номер:		16:49:000000:1719	

1	Правообладатель (правообладатели):	1.1	Муниципальное бюджетное дошкольное образовательное учреждение "Детский сад №30 "Кораблик" Зеленодольского муниципального района Республики Татарстан
2	Вид, номер и дата государственной регистрации права:	2.1	Оперативное управление 16:49:000000:1719-16/127/2021-4 12.01.2021 09:25:32
3	Документы-основания	3.1	Постановление Исполнительного комитета Зеленодольского муниципального района Республики Татарстан "О закреплении муниципального имущества на праве оперативного управления за муниципальным бюджетным дошкольным образовательным учреждением "Детский сад №30 "Кораблик" Зеленодольского муниципального района Республики Татарстан"", № 2548, Выдан 24.12.2020
4	Ограничение прав и обременение объекта недвижимости:	не зарегистрировано	
1	Правообладатель (правообладатели):	1.2	Муниципальное образование "Город Зеленодольск" Зеленодольского муниципального района Республики
2	Вид, номер и дата государственной регистрации права:	2.2	Собственность 16:49:000000:1719-16/203/2020-3 28.12.2020 10:48:11
4	Ограничение прав и обременение объекта недвижимости:	не зарегистрировано	
5	Сведения о наличии решения об изъятии объекта недвижимости для государственных и муниципальных нужд:	данные отсутствуют	
6	Сведения об осуществлении государственной регистрации сделки, права, ограничения права без необходимого в силу закона согласия третьего лица, органа:	данные отсутствуют	



Таблетка специалист - эксперт		О.В. Кона
полное наименование должности	подпись	инициалы, фамилия

Выписка из Единого государственного реестра недвижимости об основных характеристиках и зарегистрированных правах на объект недвижимости

Описание местоположения объекта недвижимости


Здание			
вид объекта недвижимости			
Лист №1 Раздел 4	Всего листов раздела 4: 1	Всего разделов: 3	Всего листов выписки: 3

12 января 2021г.

Кадастровый номер:

16:49:000000:1719

Схема расположения объекта недвижимости (части объекта недвижимости) на земельном участке(ах)

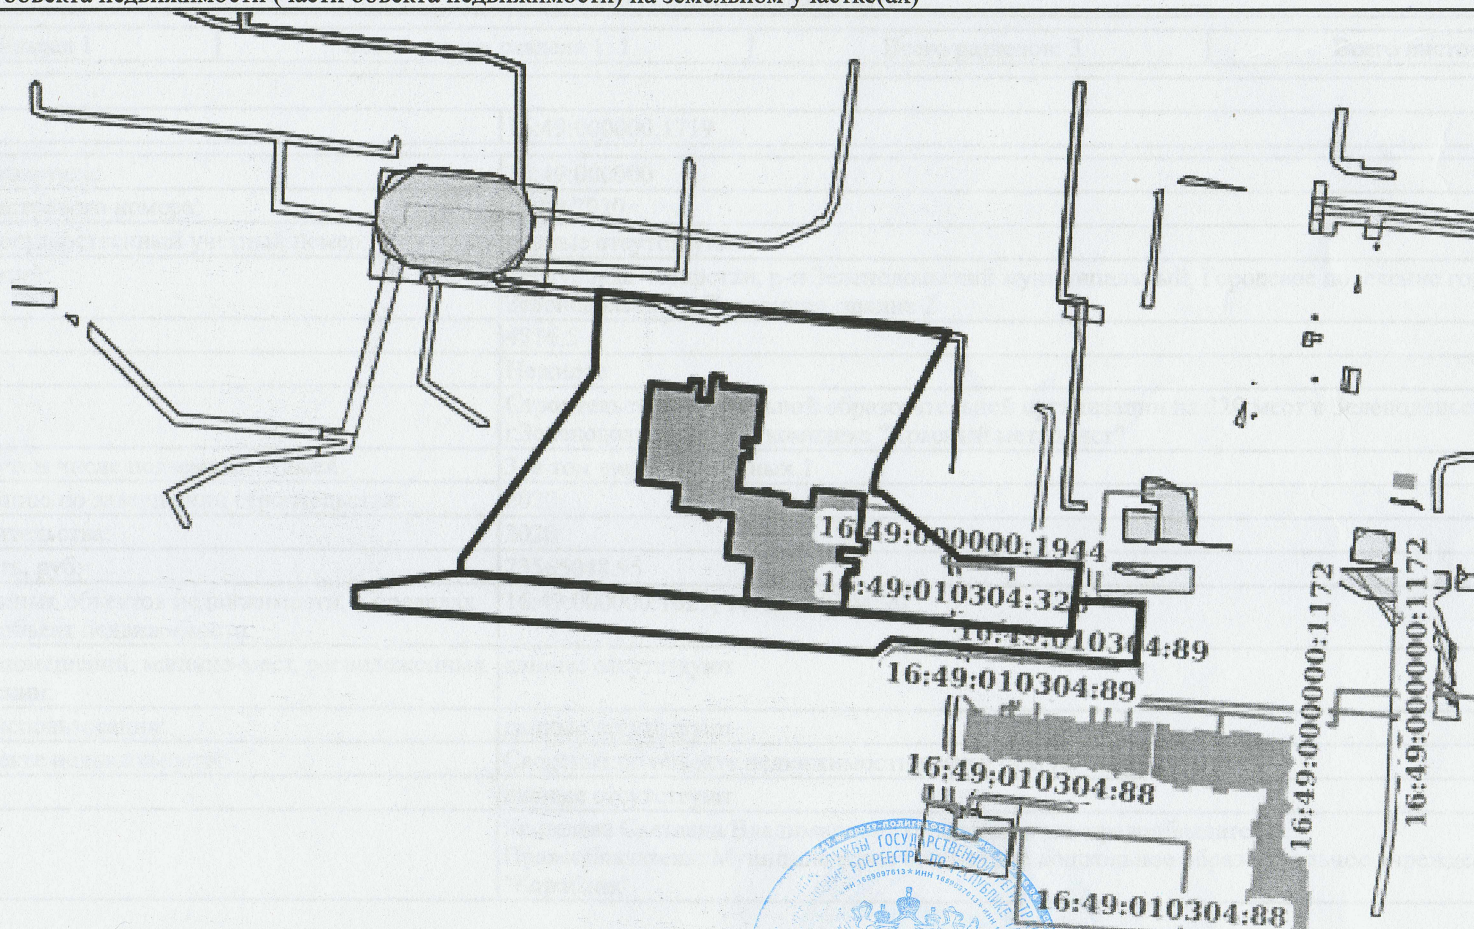

Масштаб 1:2000

Условные обозначения:

Главный специалист - эксперт

полное наименование должности

подпись

О.Г. Кона

инициалы, фамилия