

Управление Федеральной службы государственной регистрации, кадастра и картографии по Республике Татарстан
полное наименование органа регистрации прав

Выписка из Единого государственного реестра недвижимости об основных характеристиках и зарегистрированных правах на объект недвижимости

Сведения об основных характеристиках объекта недвижимости

В Единый государственный реестр недвижимости внесены следующие сведения:

Раздел 1 Лист 1

Здание вид объекта недвижимости			
Лист №1 Раздел 1	Всего листов раздела 1: 1	Всего разделов: 3	Всего листов выписки: 3
20 января 2021г.			
Кадастровый номер:	16:20:080301:956		
Номер кадастрового квартала:	16:20:080301		
Дата присвоения кадастрового номера:	24.09.2020		
Ранее присвоенный государственный учетный номер:	данные отсутствуют		
Адрес (местоположение):	Республика Татарстан, Зеленодольский муниципальный район, Осиновское сельское поселение, п Новониколаевский, ул. Центральная, д.13		
Площадь, м2:	2702.1		
Назначение:	Нежилое		
Наименование:	Строительство дошкольной образовательной организации на 80 мест в п.Новониколаевский Зеленодольского муниципального района		
Количество этажей, в том числе подземных этажей:	3, в том числе подземных 1		
Год ввода в эксплуатацию по завершении строительства:	данные отсутствуют		
Год завершения строительства:	2020		
Кадастровая стоимость, руб:	19090201.4		
Кадастровые номера иных объектов недвижимости, в пределах которых расположен объект недвижимости:	16:20:080301:29		
Кадастровые номера помещений, машино-мест, расположенных в здании или сооружении:	данные отсутствуют		
Виды разрешенного использования:	данные отсутствуют		
Статус записи об объекте недвижимости:	Сведения об объекте недвижимости имеют статус "актуальные"		
Особые отметки:	данные отсутствуют		
Получатель выписки:	Варисова Йолдыз Хакамовна (представитель правообладателя), Правообладатель: Муниципальное дошкольное образовательное учреждение "Детский сад №50 "Умка" Зеленодольского муниципального района Республики Татарстан", ИНН: 1648052385		

Головной специалист - эксперт

полное наименование должности

подпись



Е.Г.Гребенев

инициалы, фамилия

Выписка из Единого государственного реестра недвижимости об основных характеристиках и зарегистрированных правах на объект недвижимости
Сведения о зарегистрированных правах

Здание			
вид объекта недвижимости			
Лист №1 Раздел 2	Всего листов раздела 2: 1	Всего разделов: 3	Всего листов выписки: 3
20 января 2021г.			
Кадастровый номер:	16:20:080301:956		

1	Правообладатель (правообладатели):	1.1	Муниципальное бюджетное дошкольное образовательное учреждение "Детский сад №50 "Умка" Зеленодольского муниципального района Республики Татарстан", ИНН: 1648052385, ОГРН: 1201600051465
2	Вид, номер и дата государственной регистрации права:	2.1	Оперативное управление 16:20:080301:956-16/127/2021-4 20.01.2021 09:41:28
3	Документы-основания	3.1	Постановление , Серия 2613, Выдан 30.12.2020 Исполнительный комитет Зеленодольского муниципального района Республики Татарстан
4	Ограничение прав и обременение объекта недвижимости:	не зарегистрировано	
1	Правообладатель (правообладатели):	1.2	Муниципальное образование Зеленодольский муниципальный район Республики Татарстан
2	Вид, номер и дата государственной регистрации права:	2.2	Собственность 16:20:080301:956-16/127/2021-3 14.01.2021 15:35:11
4	Ограничение прав и обременение объекта недвижимости:	не зарегистрировано	
5	Сведения о наличии решения об изъятии объекта недвижимости для государственных и муниципальных нужд:	данные отсутствуют	
6	Сведения об осуществлении государственной регистрации сделки, права, ограничения права без необходимого в силу закона согласия третьего лица, органа:	данные отсутствуют	



Головной специалист-эксперт

полное наименование должности

подпись

Ed Гребенев

инициалы, фамилия

Выписка из Единого государственного реестра недвижимости об основных характеристиках и зарегистрированных правах на объект недвижимости


Описание местоположения объекта недвижимости

Здание	
вид объекта недвижимости	
Лист №1 Раздел 4	Всего листов раздела 4:1
	Всего разделов: 3

20 января 2021г.

Кадастровый номер: 16:20:080301:956

Схема расположения объекта недвижимости (части объекта недвижимости) на земельном участке(ах)

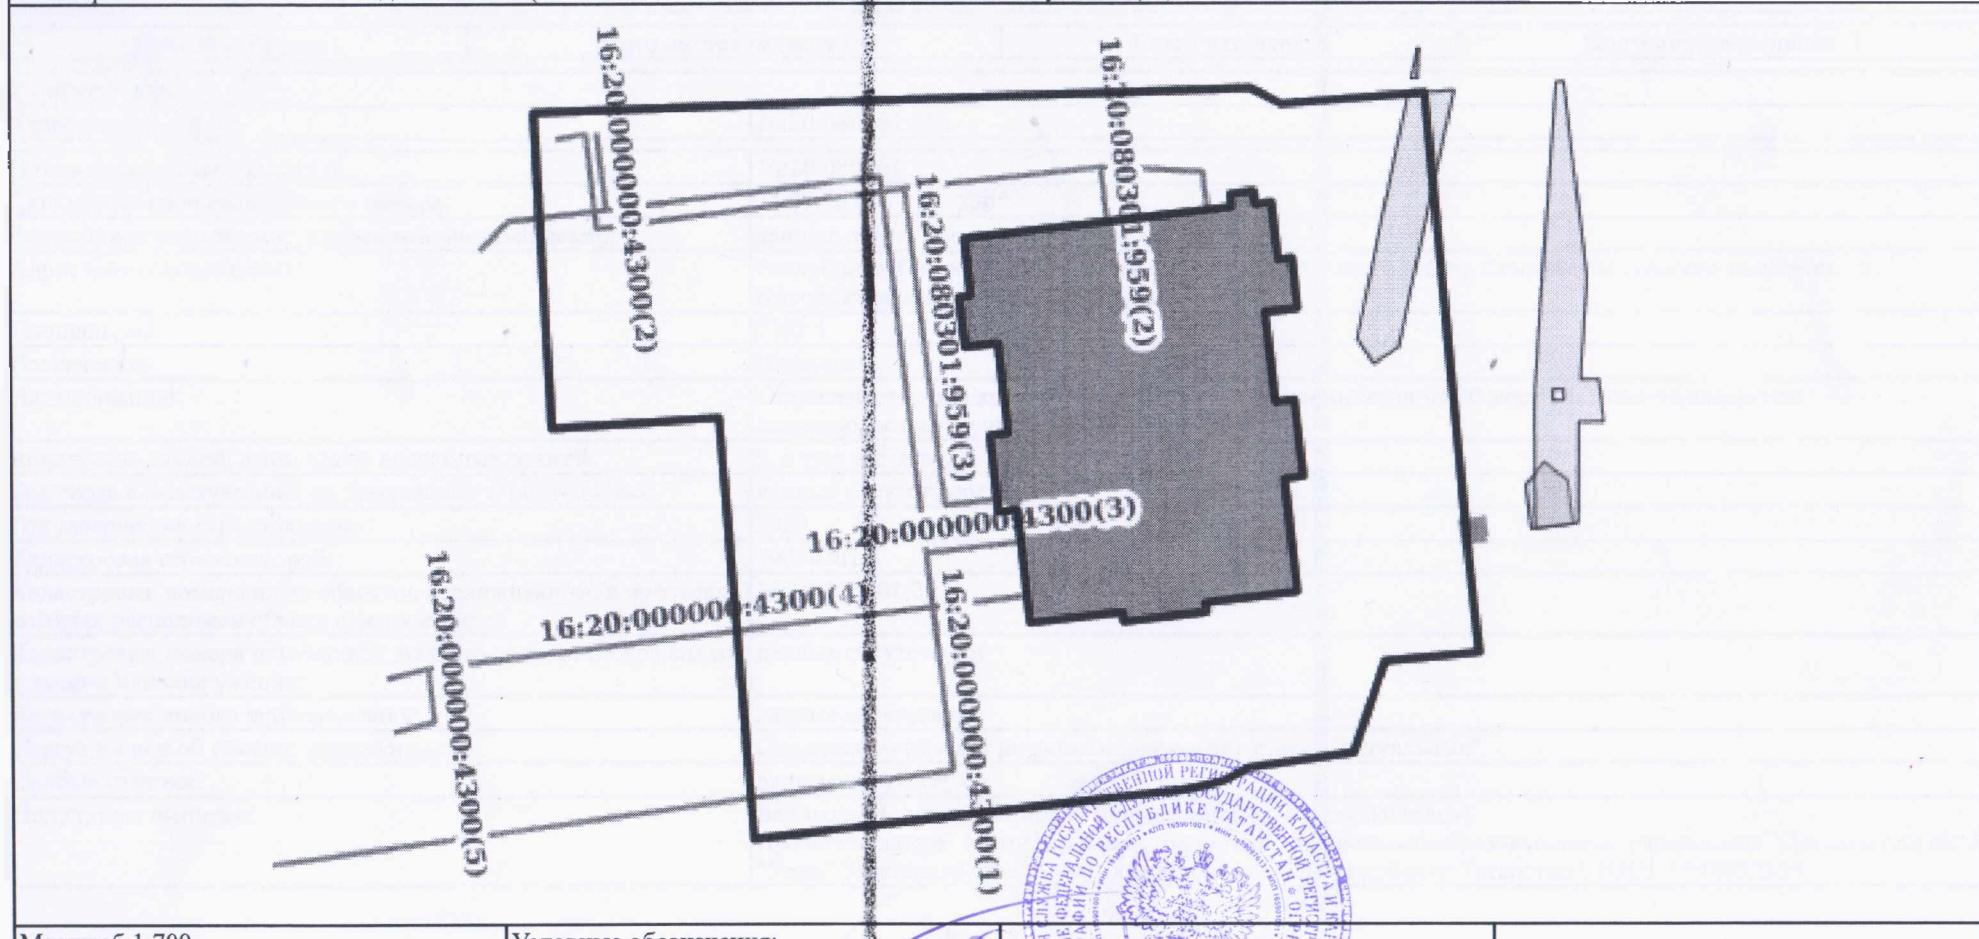

Масштаб 1:700

Условные обозначения:

Генеральный инженер-эксперт
полное наименование должности

подпись

М.П.

инициалы, фамилия

