

Выписка из Единого государственного реестра недвижимости об основных характеристиках и зарегистрированных правах на объект недвижимости

Сведения об основных характеристиках объекта недвижимости

В Единый государственный реестр недвижимости внесены следующие сведения:

Раздел 1 Лист 1

Здание			
вид объекта недвижимости			
Лист № 1 раздела 1	Всего листов раздела 1: 1	Всего разделов: 3	Всего листов выписки: 3
20.10.2021г.			
Кадастровый номер:	16:16:216501:279		
Номер кадастрового квартала:	16:16:216501		
Дата присвоения кадастрового номера:	10.05.2011		
Ранее присвоенный государственный учетный номер:	Инвентарный номер 21370/18; Кадастровый номер 16:16:216501:108:52		
Местоположение:	Республика Татарстан, р-н. Высокогорский, п. Озерный, ул. Тенистая, д. 1		
Площадь, м2:	1156.3		
Назначение:	Нежилое		
Наименование:	Здание средней школы		
Количество этажей, в том числе подземных этажей:	2, в том числе подземных 0		
Год ввода в эксплуатацию по завершении строительства:	1986		
Год завершения строительства:	1986		
Кадастровая стоимость, руб:	13036403.71		
Кадастровые номера иных объектов недвижимости, в пределах которых расположен объект недвижимости:	16:16:216501:108		
Кадастровые номера помещений, машино-мест, расположенных в здании или сооружении:	данные отсутствуют		
Виды разрешенного использования:	данные отсутствуют		
Статус записи об объекте недвижимости:	Сведения об объекте недвижимости имеют статус "актуальные, ранее учтенные"		
Особые отметки:	Сведения, необходимые для заполнения раздела: 5 - План расположения помещения, машино-места на этаже (плане этажа), отсутствуют.		
Получатель выписки:	Дирлизова Гульшаян Масхудовна (представитель правообладателя), Правообладатель: от имени заявителя Муниципальное бюджетное общеобразовательное учреждения "Озерная средняя общеобразовательная школа Высокогорского муниципального района Республики Татарстан", 1616009066		

Начальник отдела

Хисматуллин Р.Н.



полное наименование должности

подпись

инициалы, фамилия

М.П.

Выписка из Единого государственного реестра недвижимости об основных характеристиках и зарегистрированных правах на объект недвижимости

Сведения о зарегистрированных правах

Здание			
вид объекта недвижимости			
Лист № 1 раздела 2	Всего листов раздела 2: 1	Всего разделов: 3	Всего листов выписки: 3
20.10.2021г.			
Кадастровый номер:	16:16:216501:279		
1 Правообладатель (правообладатели):	1.1	Муниципальное бюджетное общеобразовательное учреждения "Озерная средняя общеобразовательная школа Высокогорского муниципального района Республики Татарстан", ИНН: 1616009066, ОГРН: 1021600816577	
2 Вид, номер, дата и время государственной регистрации права:	2.1	Оперативное управление 16:16:216501:279-16/123/2021-2 20.10.2021 15:32:50	
3 Документы-основания	3.1	Договор №24-006-0225 о закреплении муниципального имущества на праве оперативного управления за муниципальным учреждением, выдан 27.09.2021 Распоряжение о заключении договора о закреплении муниципального имущества на праве оперативного управления, № 1064-р, выдан 24.09.2021	
4 Сведения об осуществлении государственной регистрации сделки, права, ограничения права без необходимого в силу закона согласия третьего лица, органа:	4.1	данные отсутствуют	
5 Ограничение прав и обременение объекта недвижимости:	не зарегистрировано		
6 Заявленные в судебном порядке права требования:	данные отсутствуют		
7 Сведения о возражении в отношении зарегистрированного права:	данные отсутствуют		
8 Сведения о наличии решения об изъятии объекта недвижимости для государственных и муниципальных нужд:	данные отсутствуют		
9 Сведения о невозможности государственной регистрации без личного участия правообладателя или его законного представителя:	данные отсутствуют		
10 Правоприменения и сведения о наличии поступивших, но не рассмотренных заявлений о проведении государственной регистрации права (перехода, прекращения права), ограничения права или обременения объекта недвижимости, сделки в отношении объекта недвижимости:	отсутствуют		

Хисматуллин Р.Н.



полное наименование должности	подпись	инициалы, фамилия
-------------------------------	---------	-------------------

М.Н.

Выписка из Единого государственного реестра недвижимости об основных характеристиках и зарегистрированных правах на объект недвижимости

Описание местоположения объекта недвижимости

Здание	
вид объекта недвижимости	

Лист № 1 раздела 4

Всего листов раздела 4: 1

Всего разделов: 3


Всего листов выписки: 3

20.10.2021г.

Кадастровый номер:

16:16:216501:279

Схема расположения объекта недвижимости (части объекта недвижимости) на земельном участке(ах)

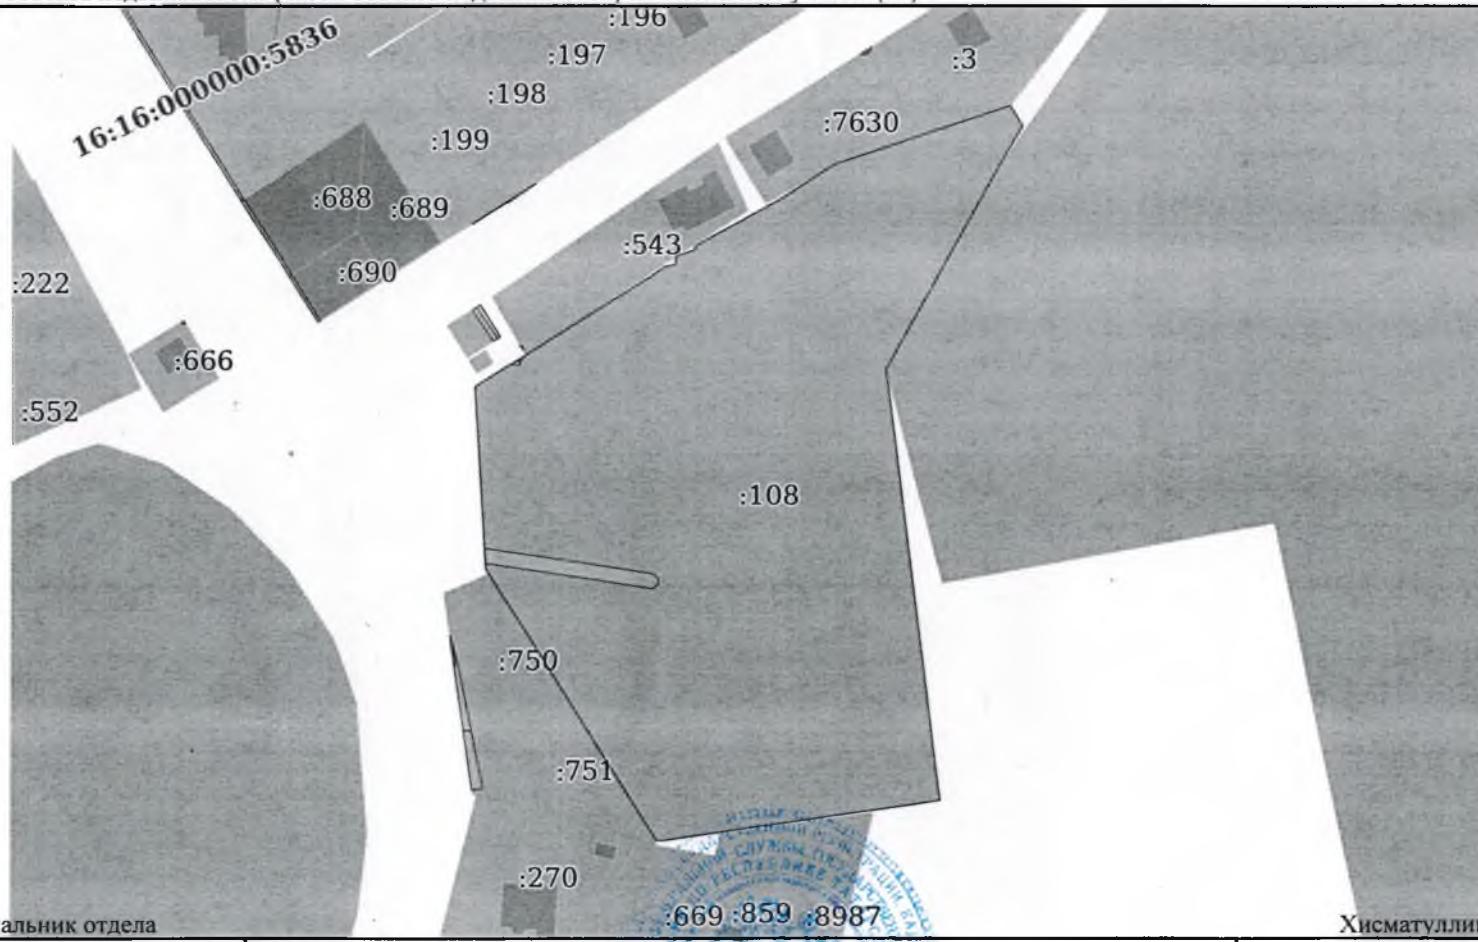

Начальник отдела

Масштаб 1:2000

Условные обозначения:

полное наименование должности

подпись

инициалы, фамилия

М.П.