

КАДАСТРОВЫЙ ПАСПОРТ
здания, сооружения, объекта незавершенного строительства

Лист №	1	Всего листов:	2
--------	---	---------------	---

Здания (вид объекта недвижимого имущества)

« 06 » декабря 2013 г. № 1600/301/13-707609

Кадастровый номер:	16:05:010603:122
Номер кадастрового квартала:	16:05:010603
Характер сведений государственного кадастра недвижимости (статус записи об объекте):	_____

Описание объекта недвижимого имущества:

1	Местоположение:	Республика Татарстан, р-н Алексеевский муниципальный, пгт Алексеевское, ул Некрасова, д 38				
2	Основная характеристика:	площадь	188.1	кв.м		
		(тип)	(значение)	(единица измерения)		
степень готовности объекта незавершенного строительства (%):		_____				
3	Назначение:	Нежилое здание				
4	Этажность:	1	_____	_____		
		количество этажей	количество подземных этажей			
5	Материал стен:	Кирпичные				
6	Год ввода в эксплуатацию (завершения строительства):	1956				
7	Кадастровая стоимость (руб.):	_____				
8	Кадастровый номер земельного участка (участков), в пределах которого расположен объект недвижимого имущества:	16:05:010603:2				
9	Предыдущие кадастровые (условные) номера объекта недвижимого имущества:	7340				
10	Особые отметки:	Наименование объекта - Здание гаража с котельной.				
11	Наименование органа кадастрового учета:	Филиал ФГБУ «Федеральная кадастровая палата Росреестра» по Республике Татарстан				

инженер 2 категории (полное наименование должности)		Блохина С. В. (инициалы, фамилия)
--	--	--------------------------------------

М.П.


КАДАСТРОВЫЙ ПАСПОРТ
здания, сооружения, объекта незавершенного строительства

Лист №	2	Всего листов:	2
--------	---	---------------	---

Здания (вид объекта недвижимого имущества)

« 06 » декабря 2013 г. № 1600/301/13-707609	
Кадастровый номер:	16:05:010603:122

Схема расположения объекта недвижимого имущества на земельном участке(ах):

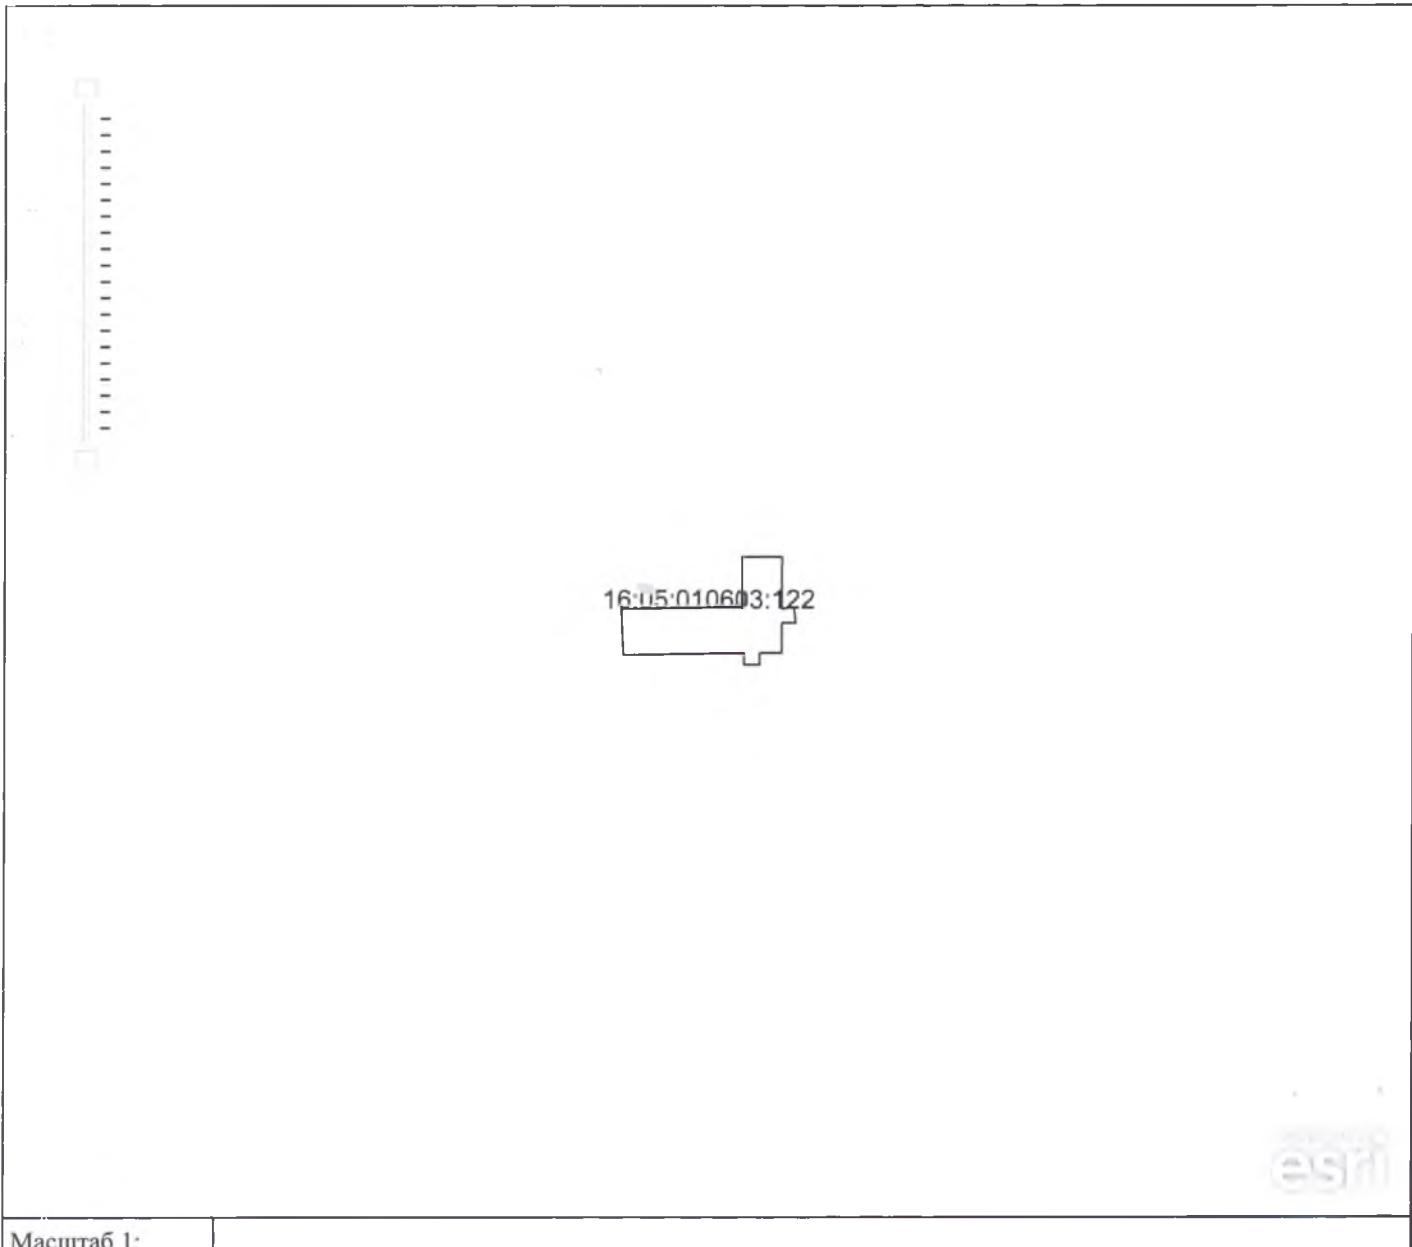

Масштаб 1:	_____
------------	-------

инженер 2 категории		Блохина С. В.
(полное наименование должности)	(подпись)	(инициалы, фамилия)

М.П.